



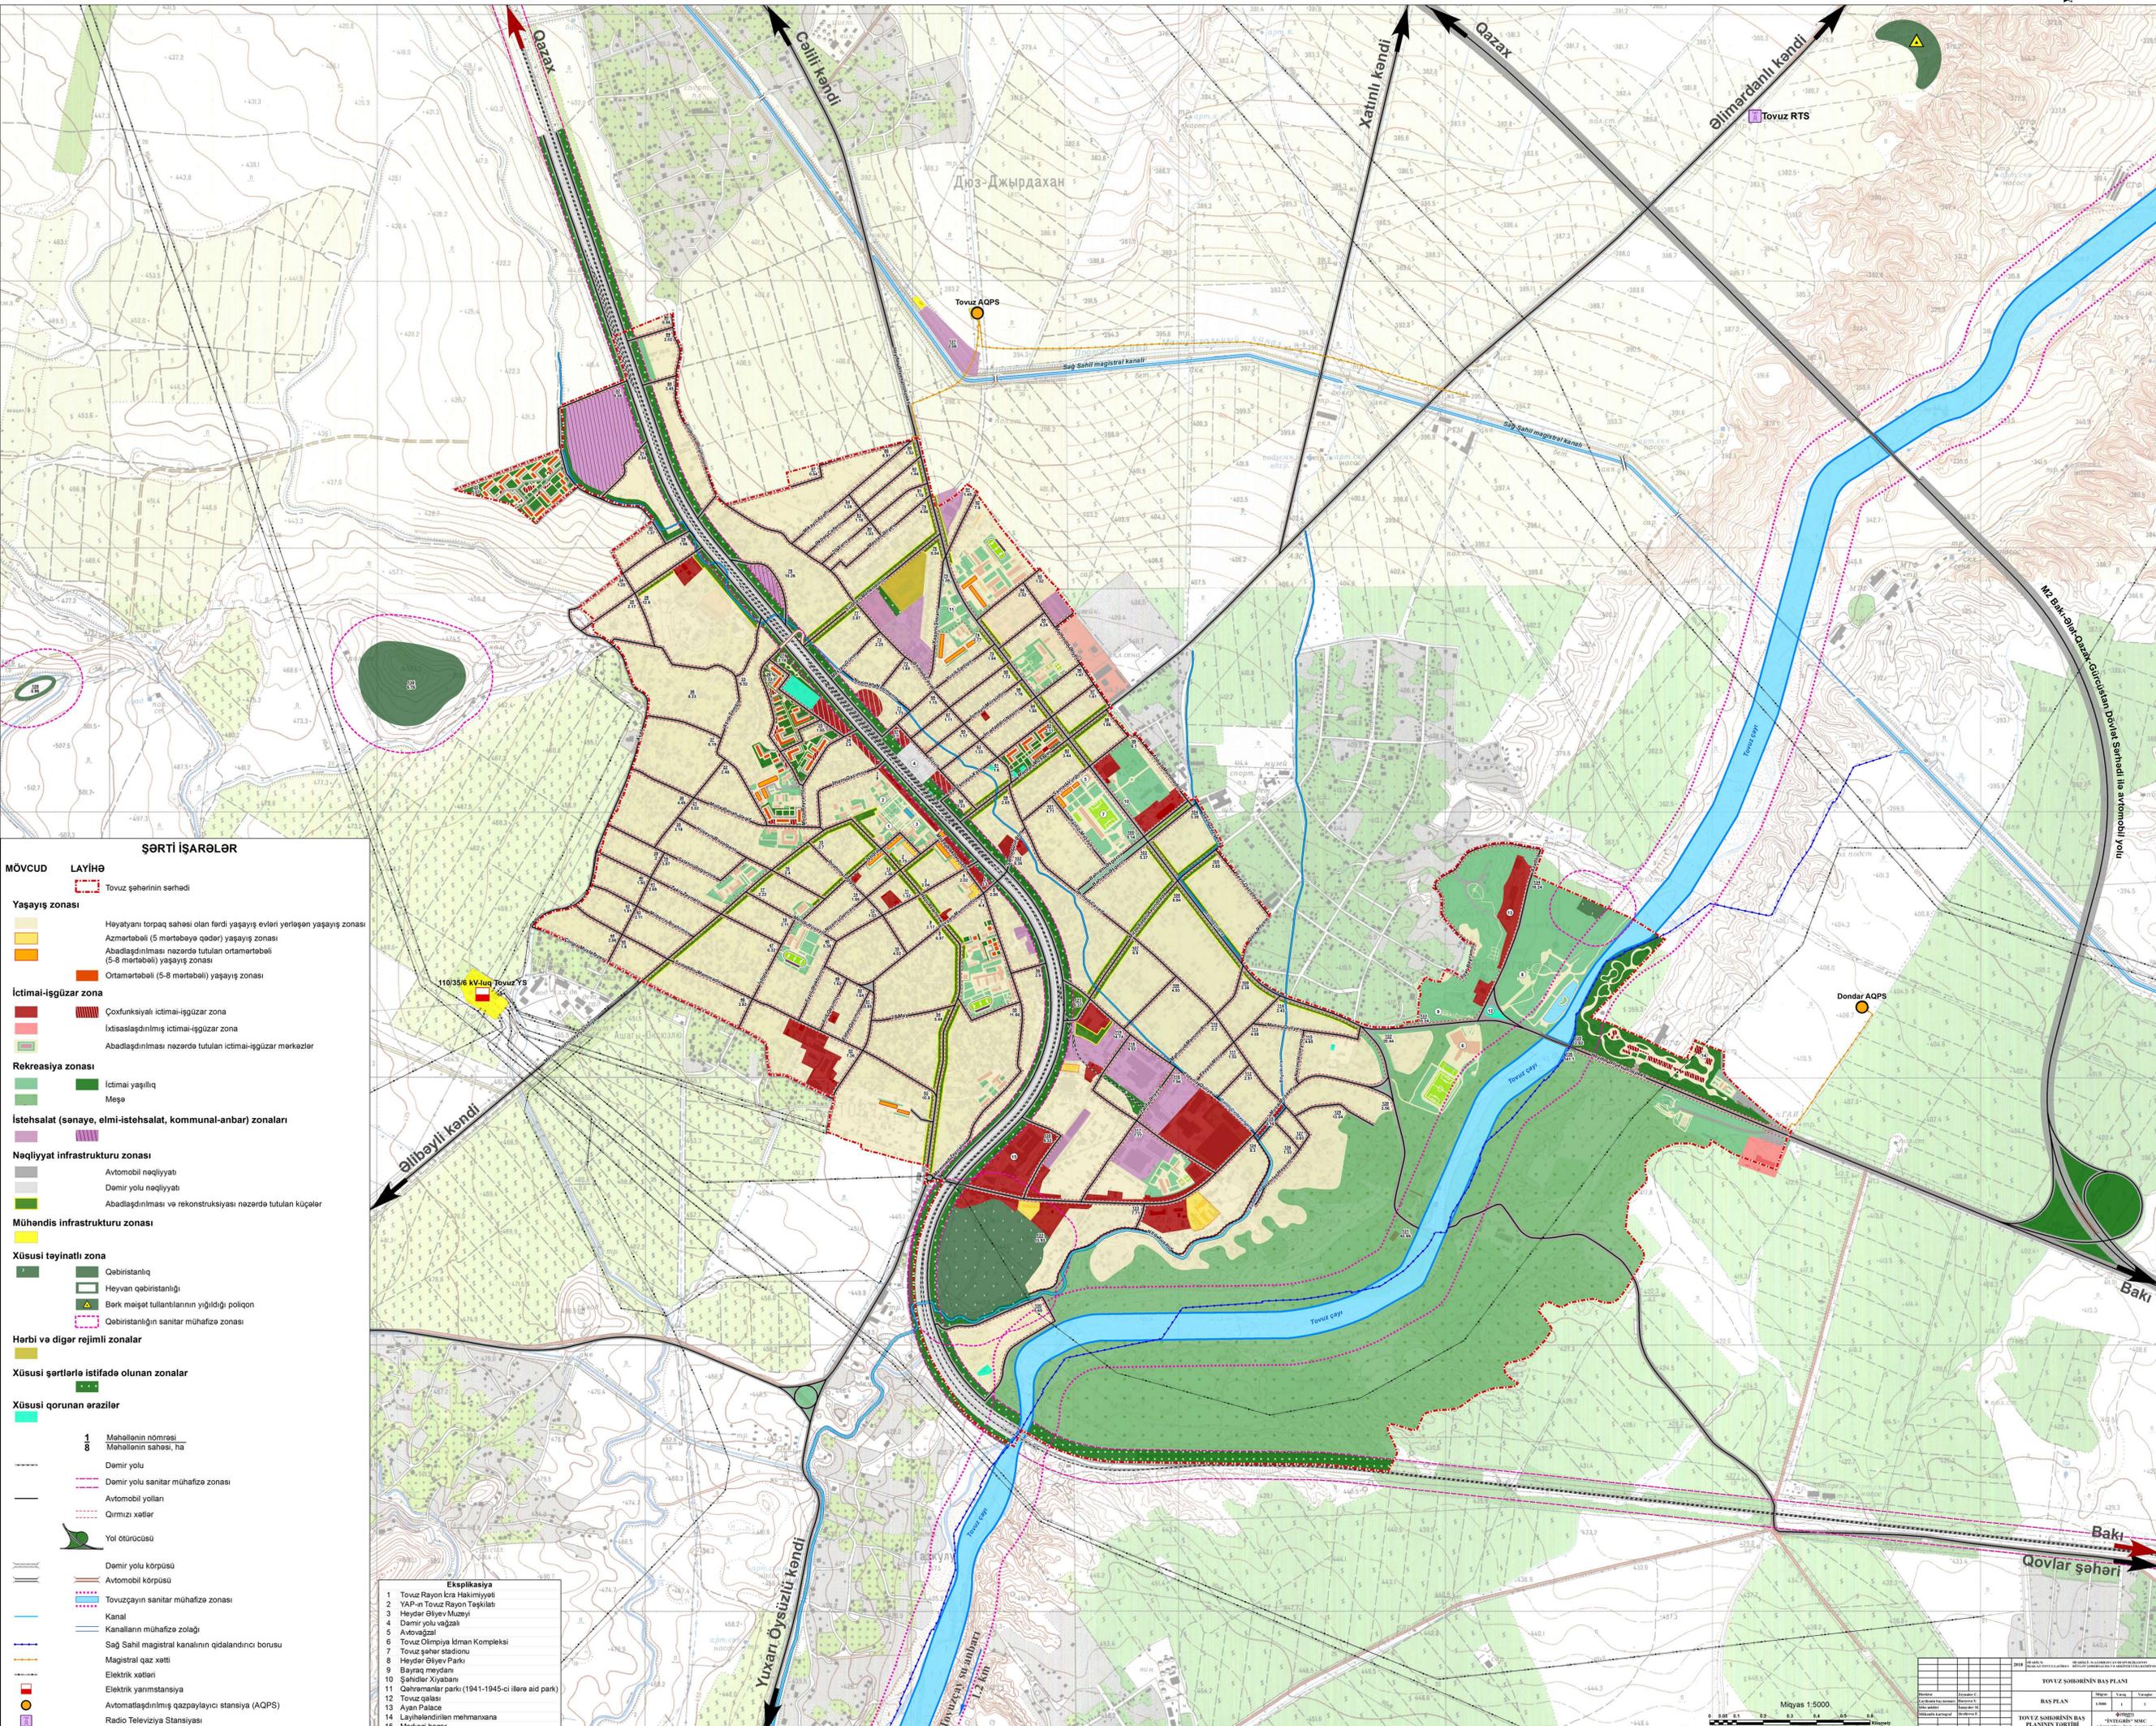

TOVUZ ŞƏHƏRİNİN BAŞ PLANI

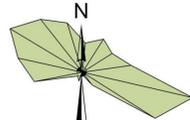

ŞƏRTİ İŞARƏLƏR

MÖVCUD LAYİHƏ

--- Tovuz şəhərinin sərhədi

Yaşayış zonası

- Hayatı tənqə sahəsi olan fərdi yaşayış evləri yerləşən yaşayış zonası
- Az mərtəbəli (5 mərtəbəyə qədər) yaşayış zonası
- Abadlaşdırılması nəzərdə tutulan ortamərtəbəli (5-8 mərtəbəli) yaşayış zonası
- Ortamərtəbəli (5-8 mərtəbəli) yaşayış zonası

İctimai-İşgüzar zona

- Çoxfunksiyalı ictimai-İşgüzar zona
- İxtisaslaşdırılmış ictimai-İşgüzar zona
- Abadlaşdırılması nəzərdə tutulan ictimai-İşgüzar mərkəzlər

Rekreasiya zonası

- İctimai yaşayış
- Məsə

İstehsalat (sənaye, elmi-istehsalat, kommunal-anbar) zonaları

- İstehsalat
- Anbar

Nəqliyyat infrastrukturunu zonası

- Avtomobil nəqliyyatı
- Dəmir yolu nəqliyyatı
- Abadlaşdırılması və rekonstruksiyası nəzərdə tutulan küçələr

Mühəndis infrastrukturunu zonası

- Mühəndis infrastrukturunu zonası

Xüsusi təyinatlı zona

- Qəbiristanlıq
- Heyvan qəbiristanlığı
- Bərk məişət tullantılarının yığıldığı poliqon
- Qəbiristanlığın sanitariya mühafizə zonası

Hərbi və digər rejimli zonalar

- Hərbi və digər rejimli zonalar

Xüsusi şərtlərlə istifadə olunan zonalar

- Xüsusi qorunan ərazilər

1/8

- Məhəllənin nömrəsi
- Məhəllənin sahəsi, ha
- Dəmir yolu
- Dəmir yolu sanitariya mühafizə zonası
- Avtomobil yolları
- Qırmızı xətlər
- Yol otürücüsu
- Dəmir yolu körpüsü
- Avtomobil körpüsü
- Tovuzçayın sanitariya mühafizə zonası
- Kanal
- Kanalların mühafizə zolağı
- Sağ Sahil magistral kanalının qidalandırıcı borusu
- Magistral qaz xətti
- Elektrik xətləri
- Elektrik yarıstansiya
- Avtomatlaşdırılmış qazpaylayıcı stansiya (AQPS)
- Radio Televiziya Stansiyası

Eksplikasiya

- Tovuz Rayon İcra Hakimiyyəti
- YAP-ın Tovuz Rayon Təşkilatı
- Heydər Əliyev Muzeyi
- Dəmir yolu vağzal
- Avtovagzal
- Tovuz Olimpiya İdman Kompleksi
- Tovuz şəhər stadionu
- Heydər Əliyev Parkı
- Bayraq meydan
- Şəhidlər Xiyabanı
- Qəhrəmanlar parkı (1941-1945-ci illərə aid park)
- Tovuz qalası
- Aydın Palace
- Layihələndirilən mehmanxana
- Mərkəzi bazar

TOVUZ ŞƏHƏRİNİN BAŞ PLANI			
BAS PLAN			
№	İstehsalat	Yaradıcı	Yayın
1	1	1	1
2	2	2	2
3	3	3	3
4	4	4	4
5	5	5	5
6	6	6	6
7	7	7	7
8	8	8	8
9	9	9	9
10	10	10	10
11	11	11	11
12	12	12	12
13	13	13	13
14	14	14	14
15	15	15	15