


QAZAX ŞƏHƏRİNİN BAŞ PLANI

Baş plan (əsas cizgi)

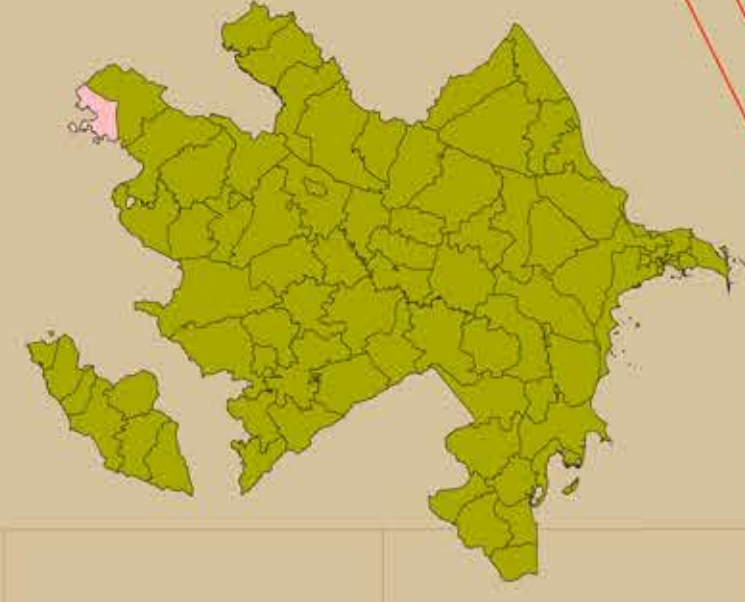


Şerti işarələr:

	İctimai mərkəz		İctimai park zonası
	1-2 mərtəbəli fərdi yaşayış zonası		Mühafizə zolağı
	Dəmir yolu nəqliyyatı ərazisi		İctimai yaşıllıqlar
	Mövcud sənaye zonası		Ehtiyat yaşayış zonası
	Kommunal - anbar zonası		Qəbiristanlıq
	Yeni yaşayış ərazisi		Şəhər daxili küçə və yollar
	Mümkün inkişaf istiqamətləri		Yüksək təzyiqli qaz xətləri
	Sənaye zonası		Yüksək gərginlikli elektrik xətləri
	Şəhərin hüdudları		Maqistral su xətləri
	Şəhərin layihələndirilən sərhədi		Maqistral küçə və yollar

Eksplyikasiya:

1. H.Əliyev elm mərkəzi-(park) 2. Rayon İcra Hakimiyyəti 3. Doğum evi və xəstəxana. 4. Teatr
5. Avtovağzal 6. Dəmiryol vağzalı 7. Diaqnostika mərkəzi 8. Olimpiya kompleksi
9. Cidır meydanı 10. Qazax idman sağlamlıq kompleksi 11. İnzibati bina 12. Kino-konsert zalı
13. Məhmanxana 14. Poçt 15. Məktəb 16. Uşaq bağçası 17. Xəstəxana 18. Poliklinika
19. Aptek 20. Park 21. Məişət evi 22. Hamam 23. İdman kompleksi (meydançalar)
24. Bazar 25. Beton zavod 26. Aşfali zavod 27. Tikinti konstruksiyaları zavodu
28. Avtobaza və qarajlar 29. Anbarlar 30. Yeyintu - sənəyi zavodu
31. Su qəbul edici qurğu 32. Kanalizasiya tənzimləmə quruluşu 33. Qəbiristanlıq
34. Ticarət müəssisəsi 35. Yanğın söndürmə deposu 36. Ticarət mərkəzi 37. Mədəniyyət evi
38. Mütəfəkkirlər parkı 39. Dədə Qorqud abidə kompleksi 40. Qazax müəllimlər seminariyası.

Miqyas- 1 : 5000

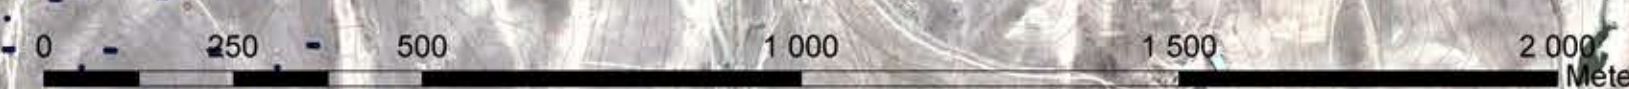

DBLKTİ "Azərişaatlayihə"
Baş Plan Bölməsi - sifariş 4717

Institutun Direktoru
Layihənin baş mühəndisi
Layihənin baş memarı
Bölmə reisi
Müəllif
Müəllif
İcraçı

Nağıyev Y.H.
Şükürlü Ə.Q.
Nağıyev T.N.
Məmmədova T.A.
Həsənov M.A.
Nağıyev T.N.
Məmmədova T.A.

Bakı 2009