


Şərti işarələr

- Baş plan sərhədi
- Tarix və mədəniyyət abidələri
- Çaylar
- Mühəndis əraziləri
- Ⓜ Su anbarı
- ⓔ 110/35/10 kV - luq Yarımstansiya

(*) Baş plana əsasən şəhərdə mövcud olmuş qəbiristanlıqların yeri saxlanılmaqla yenidən istifadəsi nəzərdə tutulmur. Yeni qəbiristanlıq şəhərin yaşayış ərazilərindən kənarında, şəhərin qərb istiqamətindəki girişində, sanitariya mühafizə zonası nəzərə alınmaqla 4.05 ha ərazidə təklif olunur.

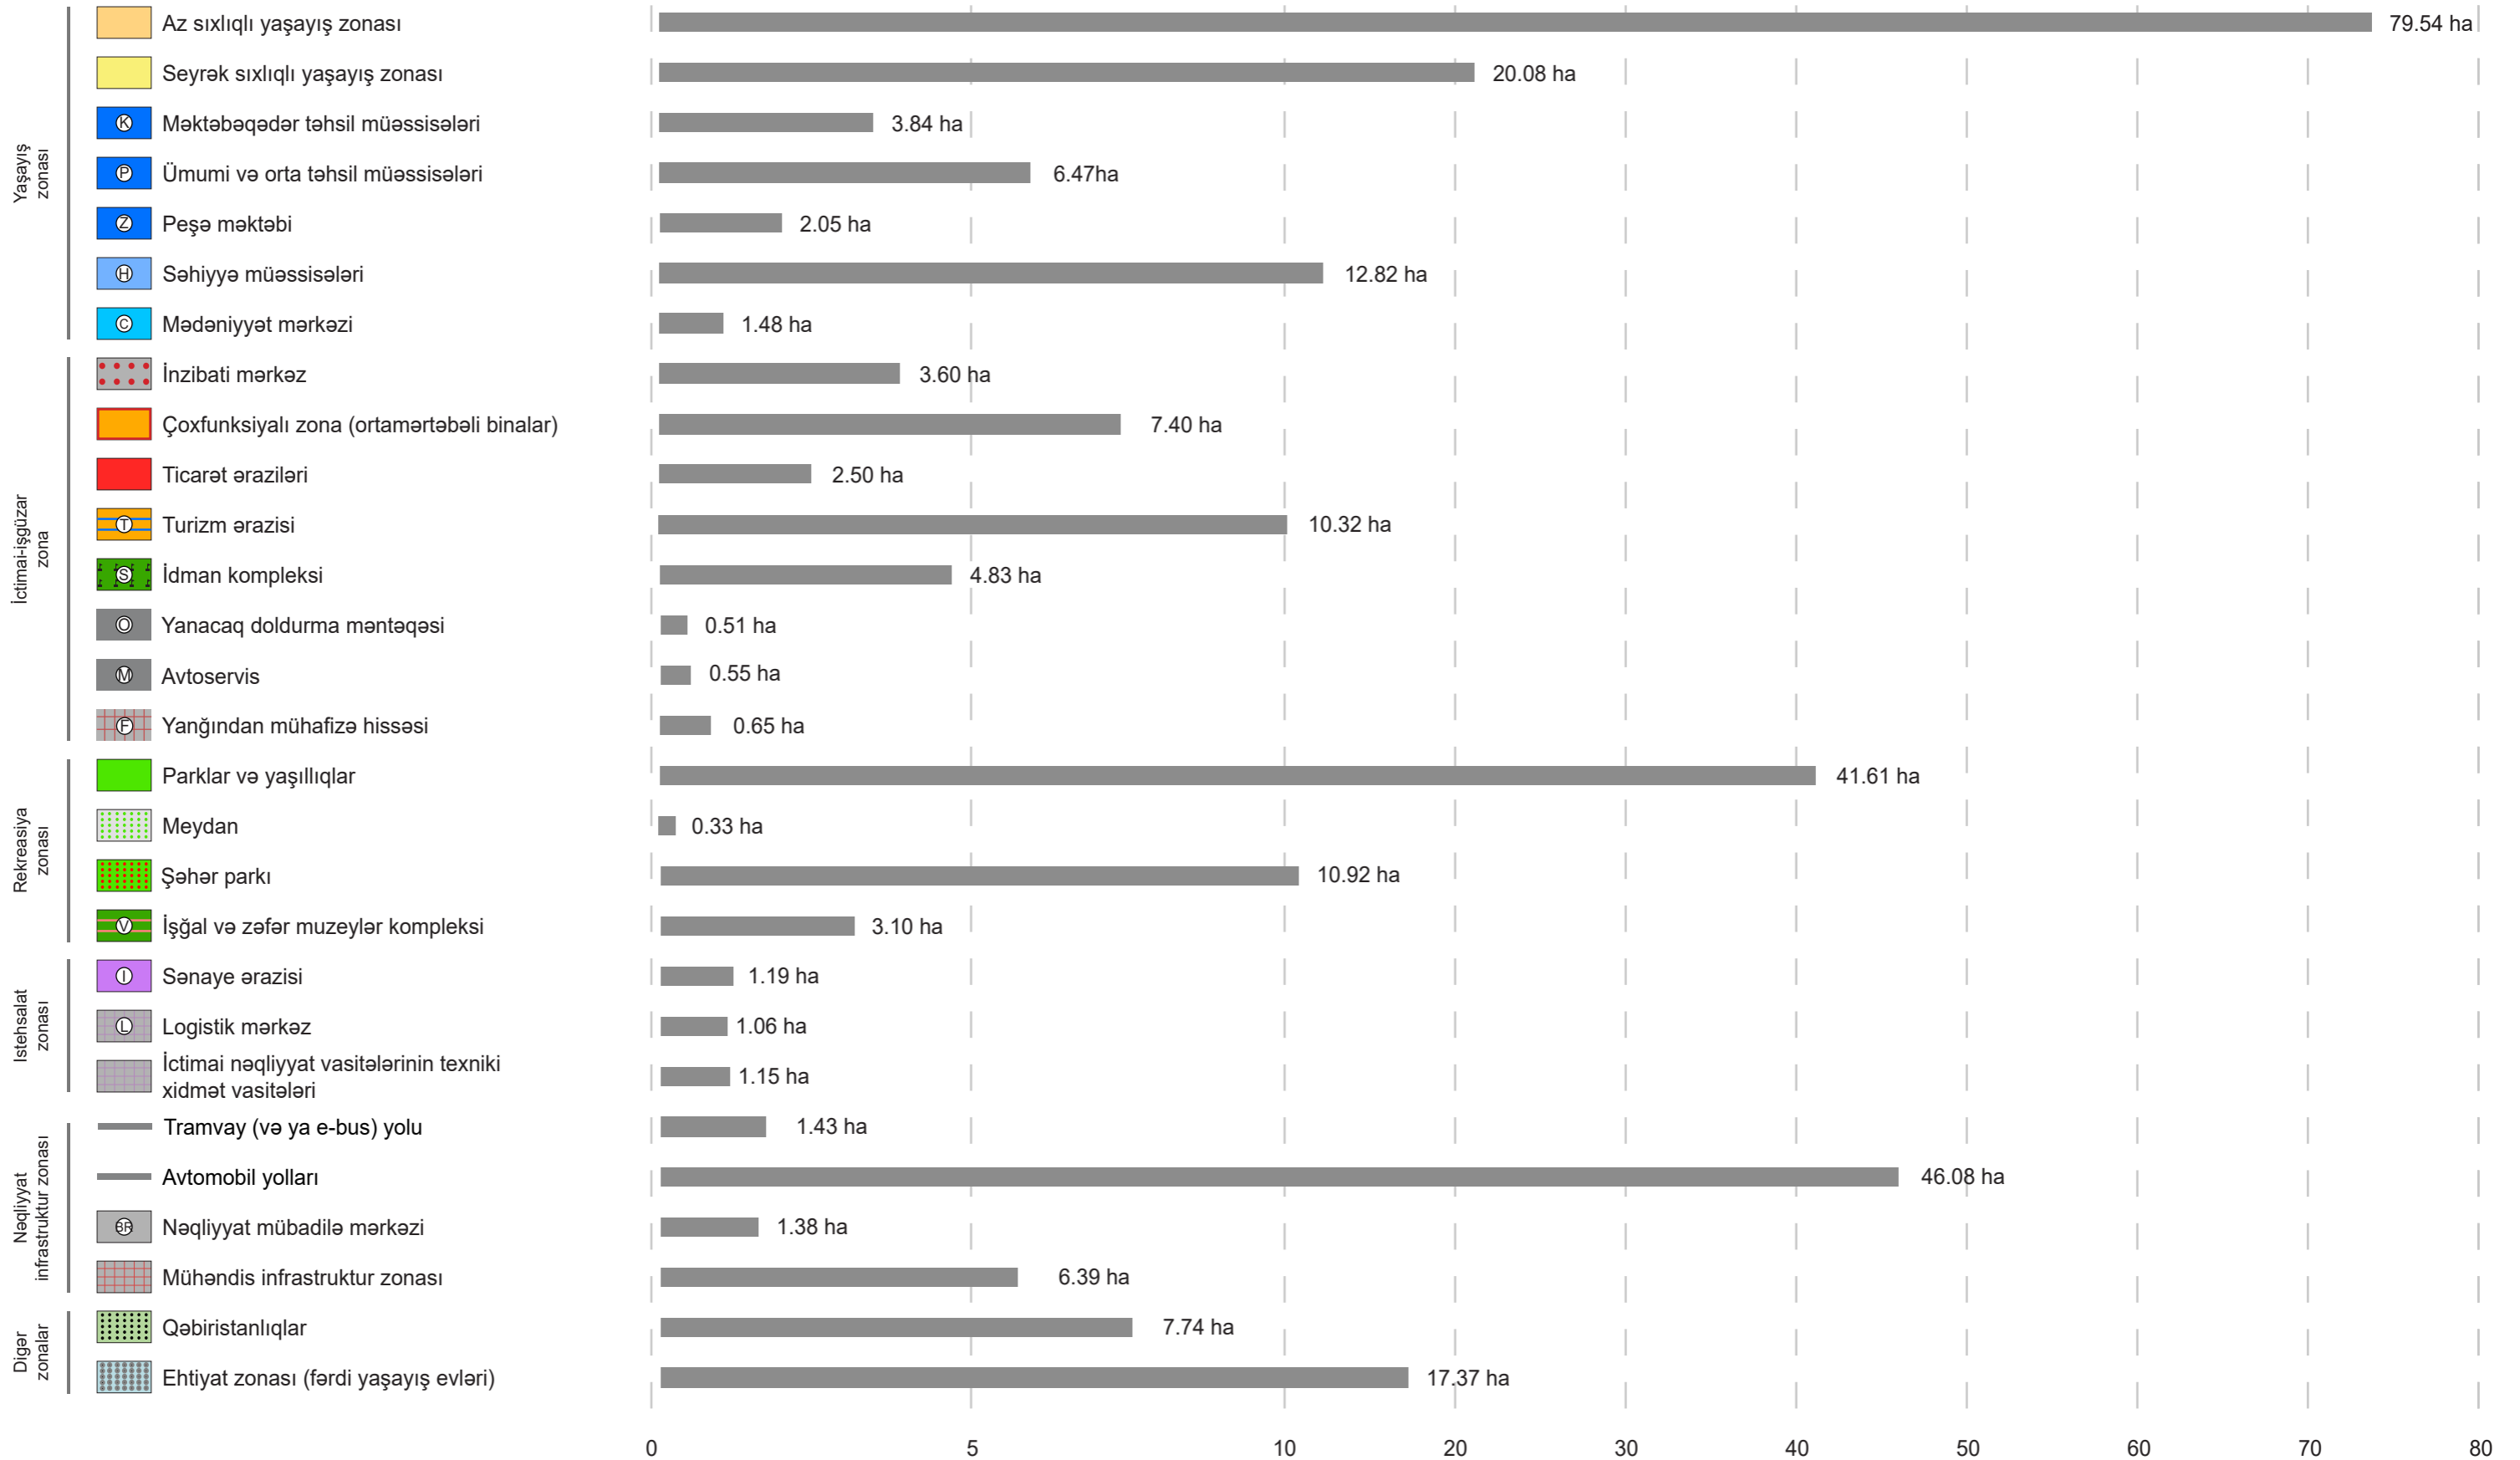

Qeyd: Yeni qəbiristanlıq ərazisi (4.05 ha), yanacaq doldurma məntəqəsi (0.51 ha) və logistik mərkəz (1.06 ha) plan sərhəddindən kənardadır.

Cəmi: 290.77