


Şerti işarələr

- Baş plan sərhədi
- Mədəniyyət müəssisələri
 - Ⓞ Mədəniyyət mərkəzi
 - Ⓜ Muzey
 - Ⓜ Məscid
 - Ⓞ Kilsə
- Mühəndis əraziləri
 - Ⓜ Su anbarı
 - Ⓜ Kanalizasiya təmizləmə qurğusu
 - Ⓞ Qaz paylayıcı stansiya
 - Ⓞ 110/35/10 kV - luq Yarımsstansiya
- Ⓞ Yanacaq doldurma məntəqəsi

(*) Baş plana əsasən şəhərdə mövcud olmuş qəbiristanlıqların yeri saxlanılmaqla yenidən istifadəsi nəzərdə tutulmur. Yeni qəbiristanlıq şəhərin yaşayış ərazilərindən kənarında, şəhərin şimal istiqamətindəki girişində, sanitariya mühafizə zonası nəzərə alınmaqla 5.50 ha ərazidə təklif olunur.

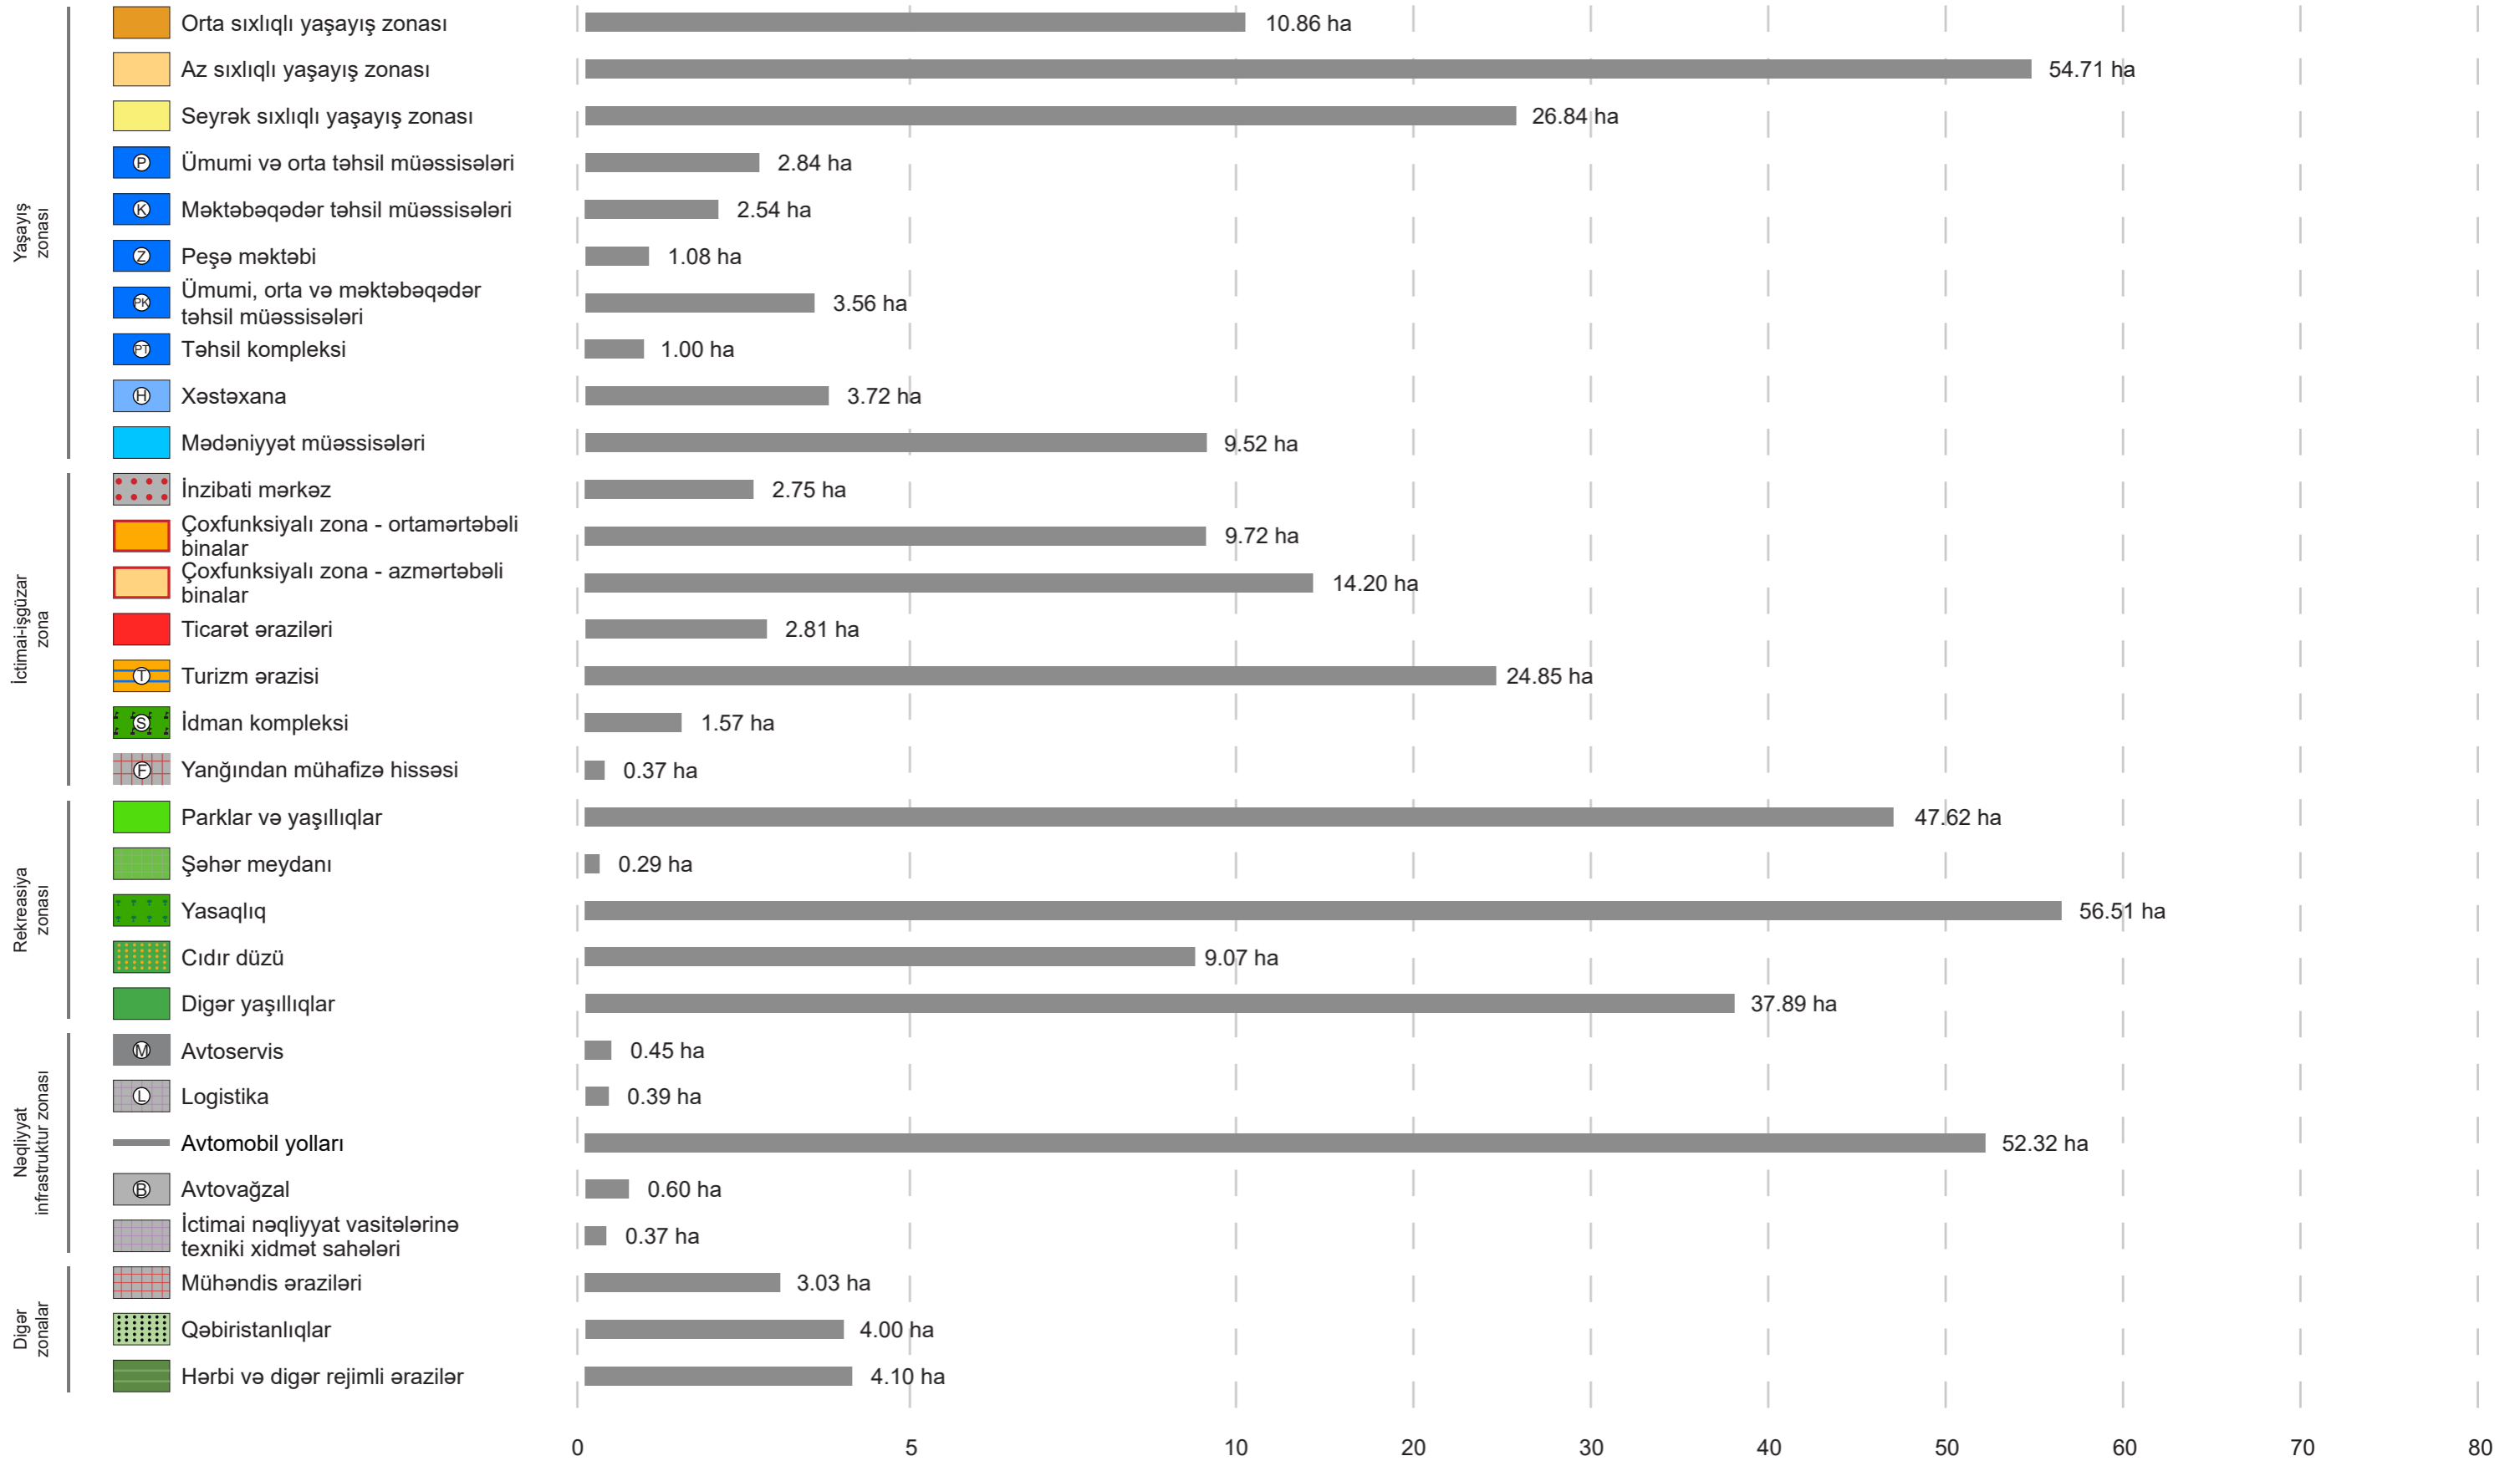

Qeyd: Yeni qəbiristanlıq ərazisi (5.50 ha) və yanacaq doldurma məntəqəsi (0.20 ha) plan sərhəddindən kənardadır.

Cəmi: 389.58 ha