
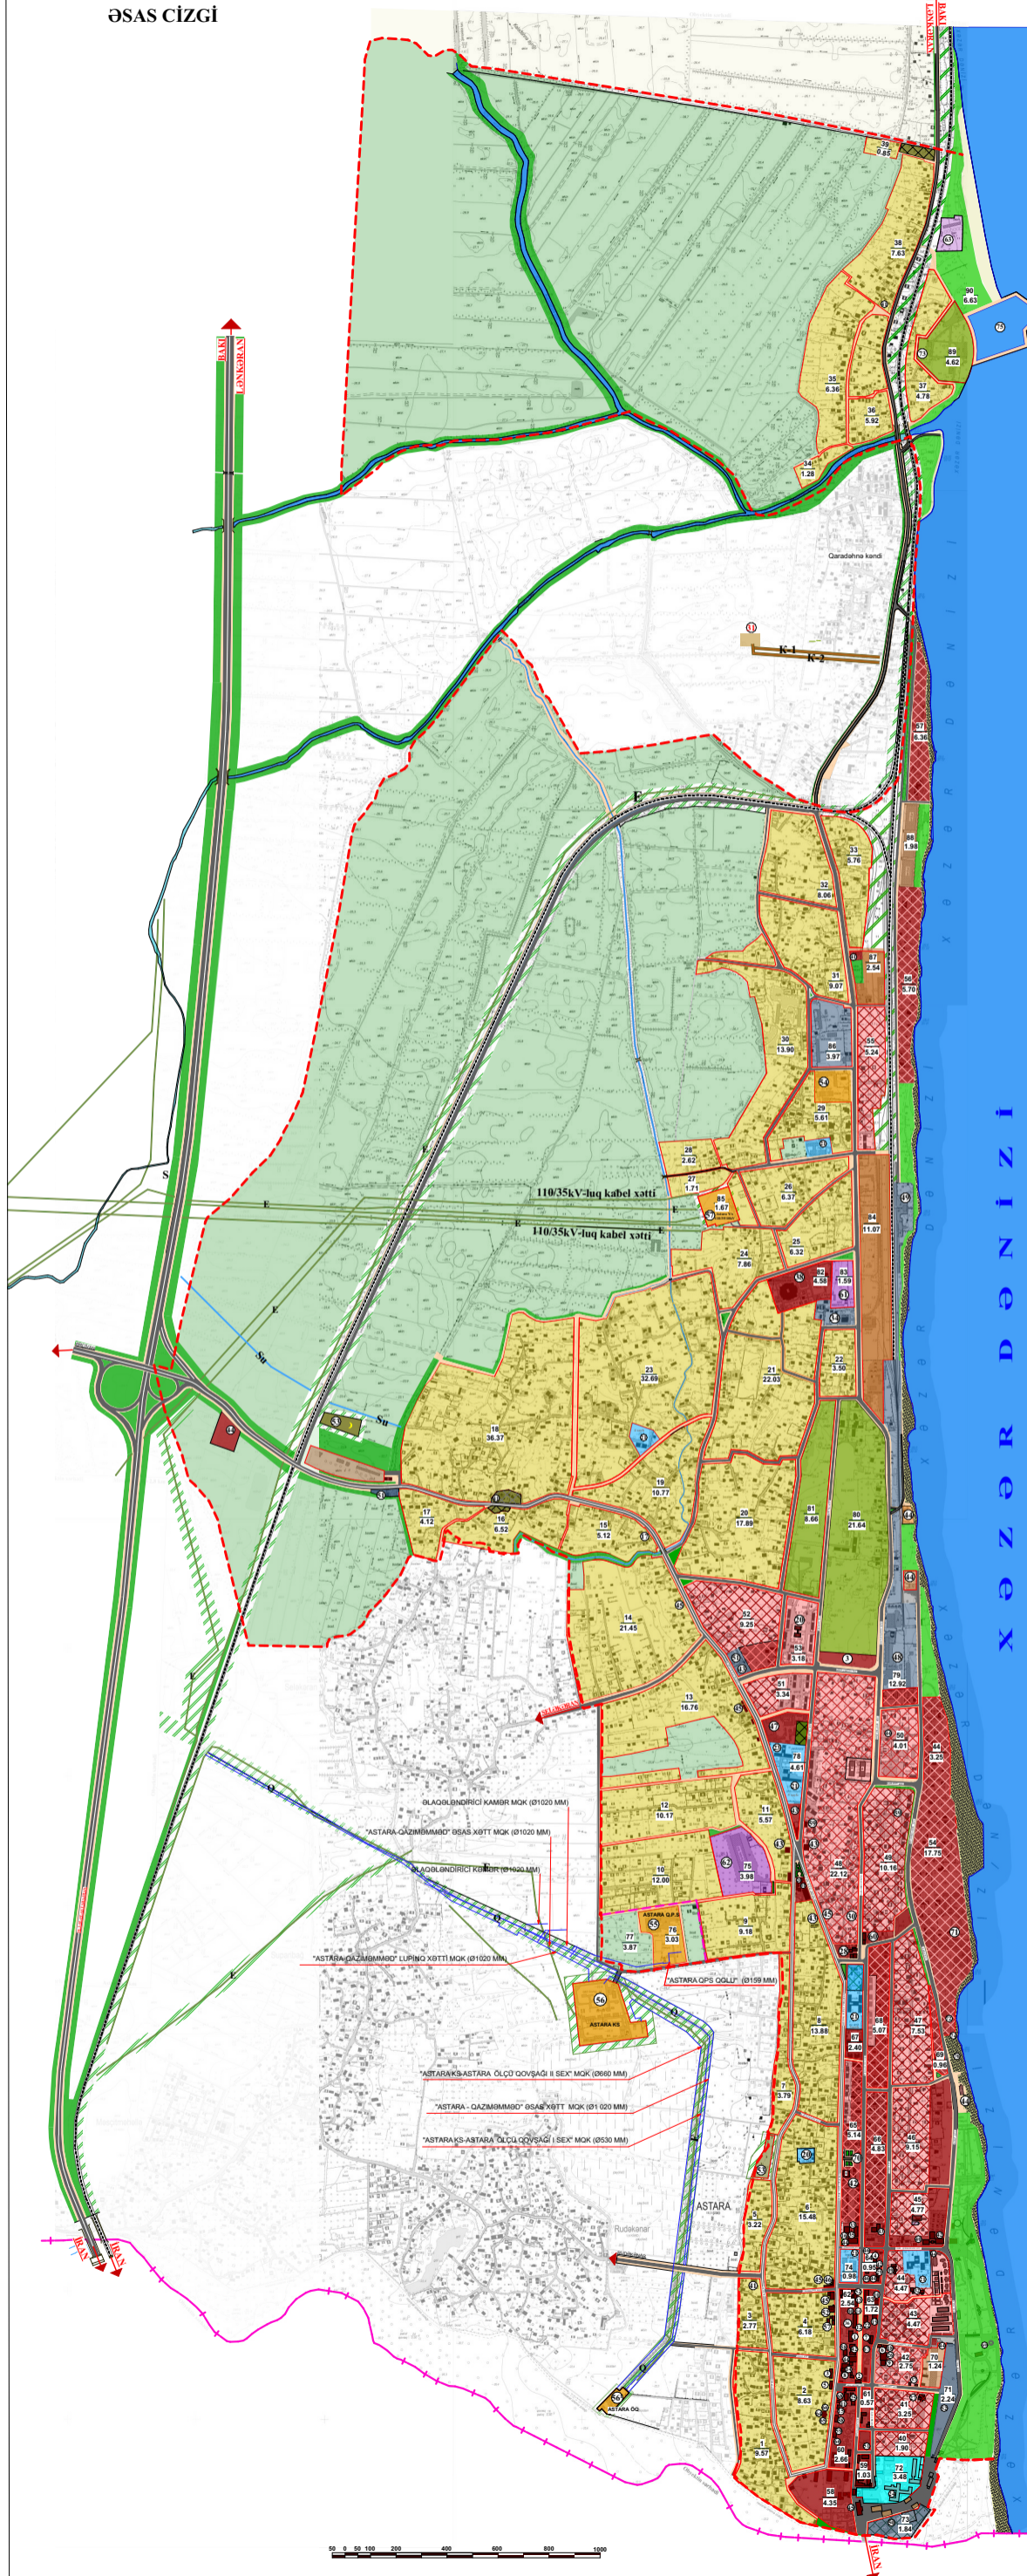


ASTARA ŞƏHƏRİNİN BAŞ PLANI

ƏSAS CİZGİ

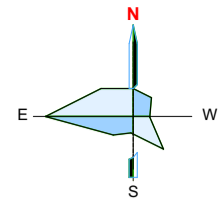

ŞƏRTLİ İSARƏLƏR

- MÖVCUD LAYIHƏ**
- ŞƏHƏRİN SƏRHƏDDİ
 - DÖVLƏT SƏRHƏDDİ
- YAŞAYIŞ ZONALARI**
- HOYUTYANI TORPAQ SAHİBLƏRİ OLAN FƏRDİ YAŞAYIŞ EVLƏRİ
 - ORTA MÖRTƏBƏLİ (5-8 MÖRTƏBƏYƏ QƏDƏR) VƏ CƏMƏNKİZLİ YAŞAYIŞ BİNALARI
 - TƏHSİL MÜƏSSİSƏLƏRİNİN ZONASI
 - SƏHIYYƏ MÜƏSSİSƏLƏRİNİN ZONASI
- İCTİMAİ - İŞGÜZAR ZONALAR**
- İCTİMAİ - İŞGÜZAR ZONALAR
- REKREASIYA ZONASI**
- REKREASIYA ZONASI
 - ÇİMƏRLİK
- İSTEHSALAT (sənaye, əhli - tətbiqat, kommunal - anbar) ZONALARI**
- SƏNAYE
 - KOMMUNAL ANBAR
- KƏND TƏSƏRRÜFATI ZONASI**
- KƏND TƏSƏRRÜFATI ZONASI
- XÜSUSİ TƏYİNATLI ZONA**
- QƏBİRİSTANLIQ
 - QƏBİRİSTANLIQ KONSERVASIYA OLUNAN
 - HƏRBİ ƏRAZİ
- XÜSUSİ ŞƏRTLƏRLƏ İSTİFADƏ OLUNAN ƏRAZİ ZONASI**
- SANİTAR - MUHAFİZƏ ZONASI
- NƏQLİYYAT İNFRASTRUKTURU ZONASI**
- NƏQLİYYAT İNFRASTRUKTURU ZONASI
- MÜHƏNDİS İNFRASTRUKTURU ZONASI**
- MÜHƏNDİS İNFRASTRUKTURU ZONASI
 - RESPUBLİKA ƏHƏMİYYƏTLİ MAGİSTRAL YOLLAR
 - ŞƏHƏR ƏHƏMİYYƏTLİ MAGİSTRAL YOLLAR
 - YERLİ ƏHƏMİYYƏTLİ KÜÇƏ VƏ YOLLAR
 - DƏMİR YOLU
 - KÖRPU
 - YÜKSƏK GÖRİNLİKLİ ELEKTRİK XƏTTİ
 - MAGİSTRAL SU XƏTTİ
 - MAGİSTRAL QAZ XƏTTİ
 - MAGİSTRAL KANALİZASIYA XƏTTİ
 - YAĞIŞ KANALİZASIYA XƏTTİ
 - ÇAY
 - DƏNİZ
 - MÖHƏLLƏNİN NÖMRƏSİ
 - MÖHƏLLƏNİN SAHİBİ, İA

EKSPLIKASIYA

- İDARƏLƏR VƏ TƏŞKİLATLAR**
1. RAYON İCRA HƏKİMYYYƏTİ
 2. YENİ AZƏRBAYCAN PARTIYASININ RAYON TƏŞKİLATI
 3. RAYON POLİS ŞÖBƏSİ
 4. RAYON PROKURORLUĞU
 5. DÖVLƏT TƏNKİDƏSİZLİK XİDMƏTİNİN RAYON ŞÖBƏSİ
 6. DÖVLƏT SOSIAL MUDAFİSİ FONDUNUN RAYON ŞÖBƏSİ
 7. HƏYDƏR ƏLİYEV MƏRKƏZİ
 8. RAYON MSHKMBƏSİ
 9. BALIYYIŞ İDARƏSİ
 10. DÖVLƏT YANĞINDAN MÜHAFİZƏ HİSSƏSİ
 11. VƏRƏGİ XİDMƏTİ İDARƏSİ
 12. ASTARA ŞƏHƏR BİRLƏŞYƏSİ, NATARIAL KONTOR
 13. RAYON STATİSTİKA İDARƏSİ
 14. İBƏN SƏNƏR NƏMAYƏNDƏLİYİ
 15. ARXIV İDARƏSİ
 16. GƏYDİYAT ŞÖBƏSİ
 17. SİFƏRƏRLİK VƏ HƏRBİ XİDMƏT ÇAĞIRIŞ DÖVLƏT XİDMƏTİNİN RAYON ŞÖBƏSİ
 18. RAYON MİSƏLLUL MƏRKƏZİ
 19. SƏÇKİ DAIRƏSİ
- TƏHSİL MÜƏSSİSƏLƏRİ**
20. MƏKTƏBƏDƏŞƏR TƏHSİL MÜƏSSİSƏLƏRİ
 21. DİMUMTƏHSİL MÜƏSSİSƏLƏRİ
 22. MÜSİQİ MƏKTƏBİ
 23. PƏDAGOQ KOLLEC
- SƏHIYYƏ MÜƏSSİSƏLƏRİ**
24. XƏRİTƏXANA
 25. GİCİYENƏ EPİDEMİOLOGİYA MƏRKƏZİ
- MƏDƏNİYYƏT MÜƏSSİSƏLƏRİ**
26. MƏDƏNİYYƏT MƏRKƏZİ
 27. TƏRİX DİVANSİYONALIQ MÜZEYİ
 28. GÖRÜCLƏR EVİ
 29. KİTABXANA
 30. RAYON TƏHSİL ŞÖBƏSİ
- KOMMUNAL MÜƏSSİSƏLƏRİ**
31. ÇİRKAB SULARIN TƏMİZLƏYİCİ QURGUSU
 32. KOMMUNAL MÜƏSSİSƏLƏRİ KOMBİNATI
- RABİTƏ MÜƏSSİSƏLƏRİ**
33. AZTİLEKOM MMC-NİN TELEKOMMUNİKASIYA QOVSAĞI
 34. SƏRHEB HƏRBİ HİSSƏ İDARƏSİ
 35. AZƏRİPOCT MMC-NİN POÇT FİLİALI
 36. MƏTBULAT YAYIM SAHİBİ
- İDMAN MÜƏSSİSƏLƏRİ**
37. GÖRÜCLƏR VƏ İDMAN İDARƏSİ
 38. OLİMPİYA İDMAN KOMPLEXİ
 39. SAHMAT MƏKTƏBİ
 40. KAFƏ SPORT
 41. MƏSÇİD
- MƏHMANXANA VƏ OTEL**
42. OTELLƏR
- TİCARƏT VƏ İCTİMAİ İŞƏ MÜƏSSİSƏLƏRİ**
43. TİCARƏT MƏRKƏZİ
 44. RESTORAN, KAFƏ, ŞADLIQ SARAYI
 45. MƏDƏNİYYƏT
 46. APTƏK
 47. BAZAR
- NƏQLİYYAT MÜƏSSİSƏLƏRİ**
48. AVTODƏZLƏR KOMBİNATI
 49. DƏMİR YOL STANSİYASI
 50. SƏRHEB GÖMƏK KƏCİD MONTROBƏSİ
 51. YDM
 52. AVTODƏZLƏR
- XÜSUSİ TƏYİNATLI ƏRAZİLƏR**
53. QƏBİRİSTANLIQLAR
- MÜHƏNDİS İNFRASTRUKTURU**
54. SUVARMA SİSTEMLƏRİ İDARƏSİ
 55. ASTARA QAZ PAXLAVIÇİ STANSİYASI
 56. ASTARA KOMPRESSOR STANSİYASI
 57. ASTARA QAZ İNFRASTRUKTURU QAZ ÖLÇÜ QOVSAĞI
 58. ELEKTRİK YARIMSTANSİYASI (110/35 kV)
 59. "AZƏRİPOCT" ASC-NİN PAXLAVIÇİ ELEKTRİK ŞÖBƏSİ
 60. "AZƏRİPOCT" ASC-NİN SƏNƏR SAHİBİ
 61. "AZƏRİPOCT" ASC-NİN XİDMƏT SAHİBİ
- SƏNAYE MÜƏSSİSƏLƏRİ**
62. ÇİRKAB ZAVODU
 63. SUD ZAVODU
 64. ÇAY FƏBRİKASI
 65. BALIQ ARTIRMA VƏTƏGƏSİ
- KƏND VƏ MƏŞƏ TƏSƏRRÜFATI TƏŞKİLATLARI**
66. DÖVLƏT AĞRAR İNKİŞAF MƏRKƏZİ
 67. BAYTARLIQ İDARƏSİ
 68. BİTKİ MÜHAFİZƏSİ MƏRKƏZİ
- REKREASIYA OBYEKTLƏRİ**
69. HƏYDƏR ƏLİYEV ADINA İSTİRAHƏT PARKI
 70. SƏHİDLƏR ATIRAN
 71. BAYRAQ MEYDANI
 72. ZƏFƏR DƏRƏSİ
 73. SAHİL VƏ RELAX
 74. SƏHİYYƏ MƏRKƏZİ
 75. HƏRBİ HİSSƏ SƏRHEB QOVUNLARI
 76. ASTARA SULARDA XİLƏS ETMƏ MONTROBƏSİ
 77. İDMAN
 78. ÇİMƏRLİK
- QƏYD:**
1. HƏRBİ VƏ DİGƏR REJİMLİ ZONANNI TƏYİNAT DƏYİRDİLDİYİ HALDA BU ŞƏRTLƏR DİRƏMƏRİBİLƏ CƏMƏNKİZLİ YAŞAYIŞ BİNALARIN TİKİNTİSİ NİZƏRƏDƏ TUTULACAQDIR.
 2. PƏRŞƏRİTİVƏDƏ DİGƏR YOLLU ŞƏRHLƏNƏN KƏMƏRƏ KƏCİD MONTROBƏSİ, İCTİMAİ İŞGÜZAR VƏ YAŞAYIŞ ZONASI KİM PLANLƏNƏBİLƏR.

EL & EN ARCHITECTURE DESIGN		Şəhərsalma bölməsi	
Prezident	E. Qasımova	Şəhərsalma	İstiqamət
Rayon rəhbəri	K. Şahmurova	ASTARA ŞƏHƏRİ	
Məmur		BAŞ PLAN	
Məmur		ƏSAS CİZGİ	
tarix	vəzifə	ceşid	sağın
1	1	1	1
1:5000		BAŞI	
2022-01-11			