


XIZI şəhərinin BAŞ PLANININ TƏSHİHİ

ƏSAS CİZGİ

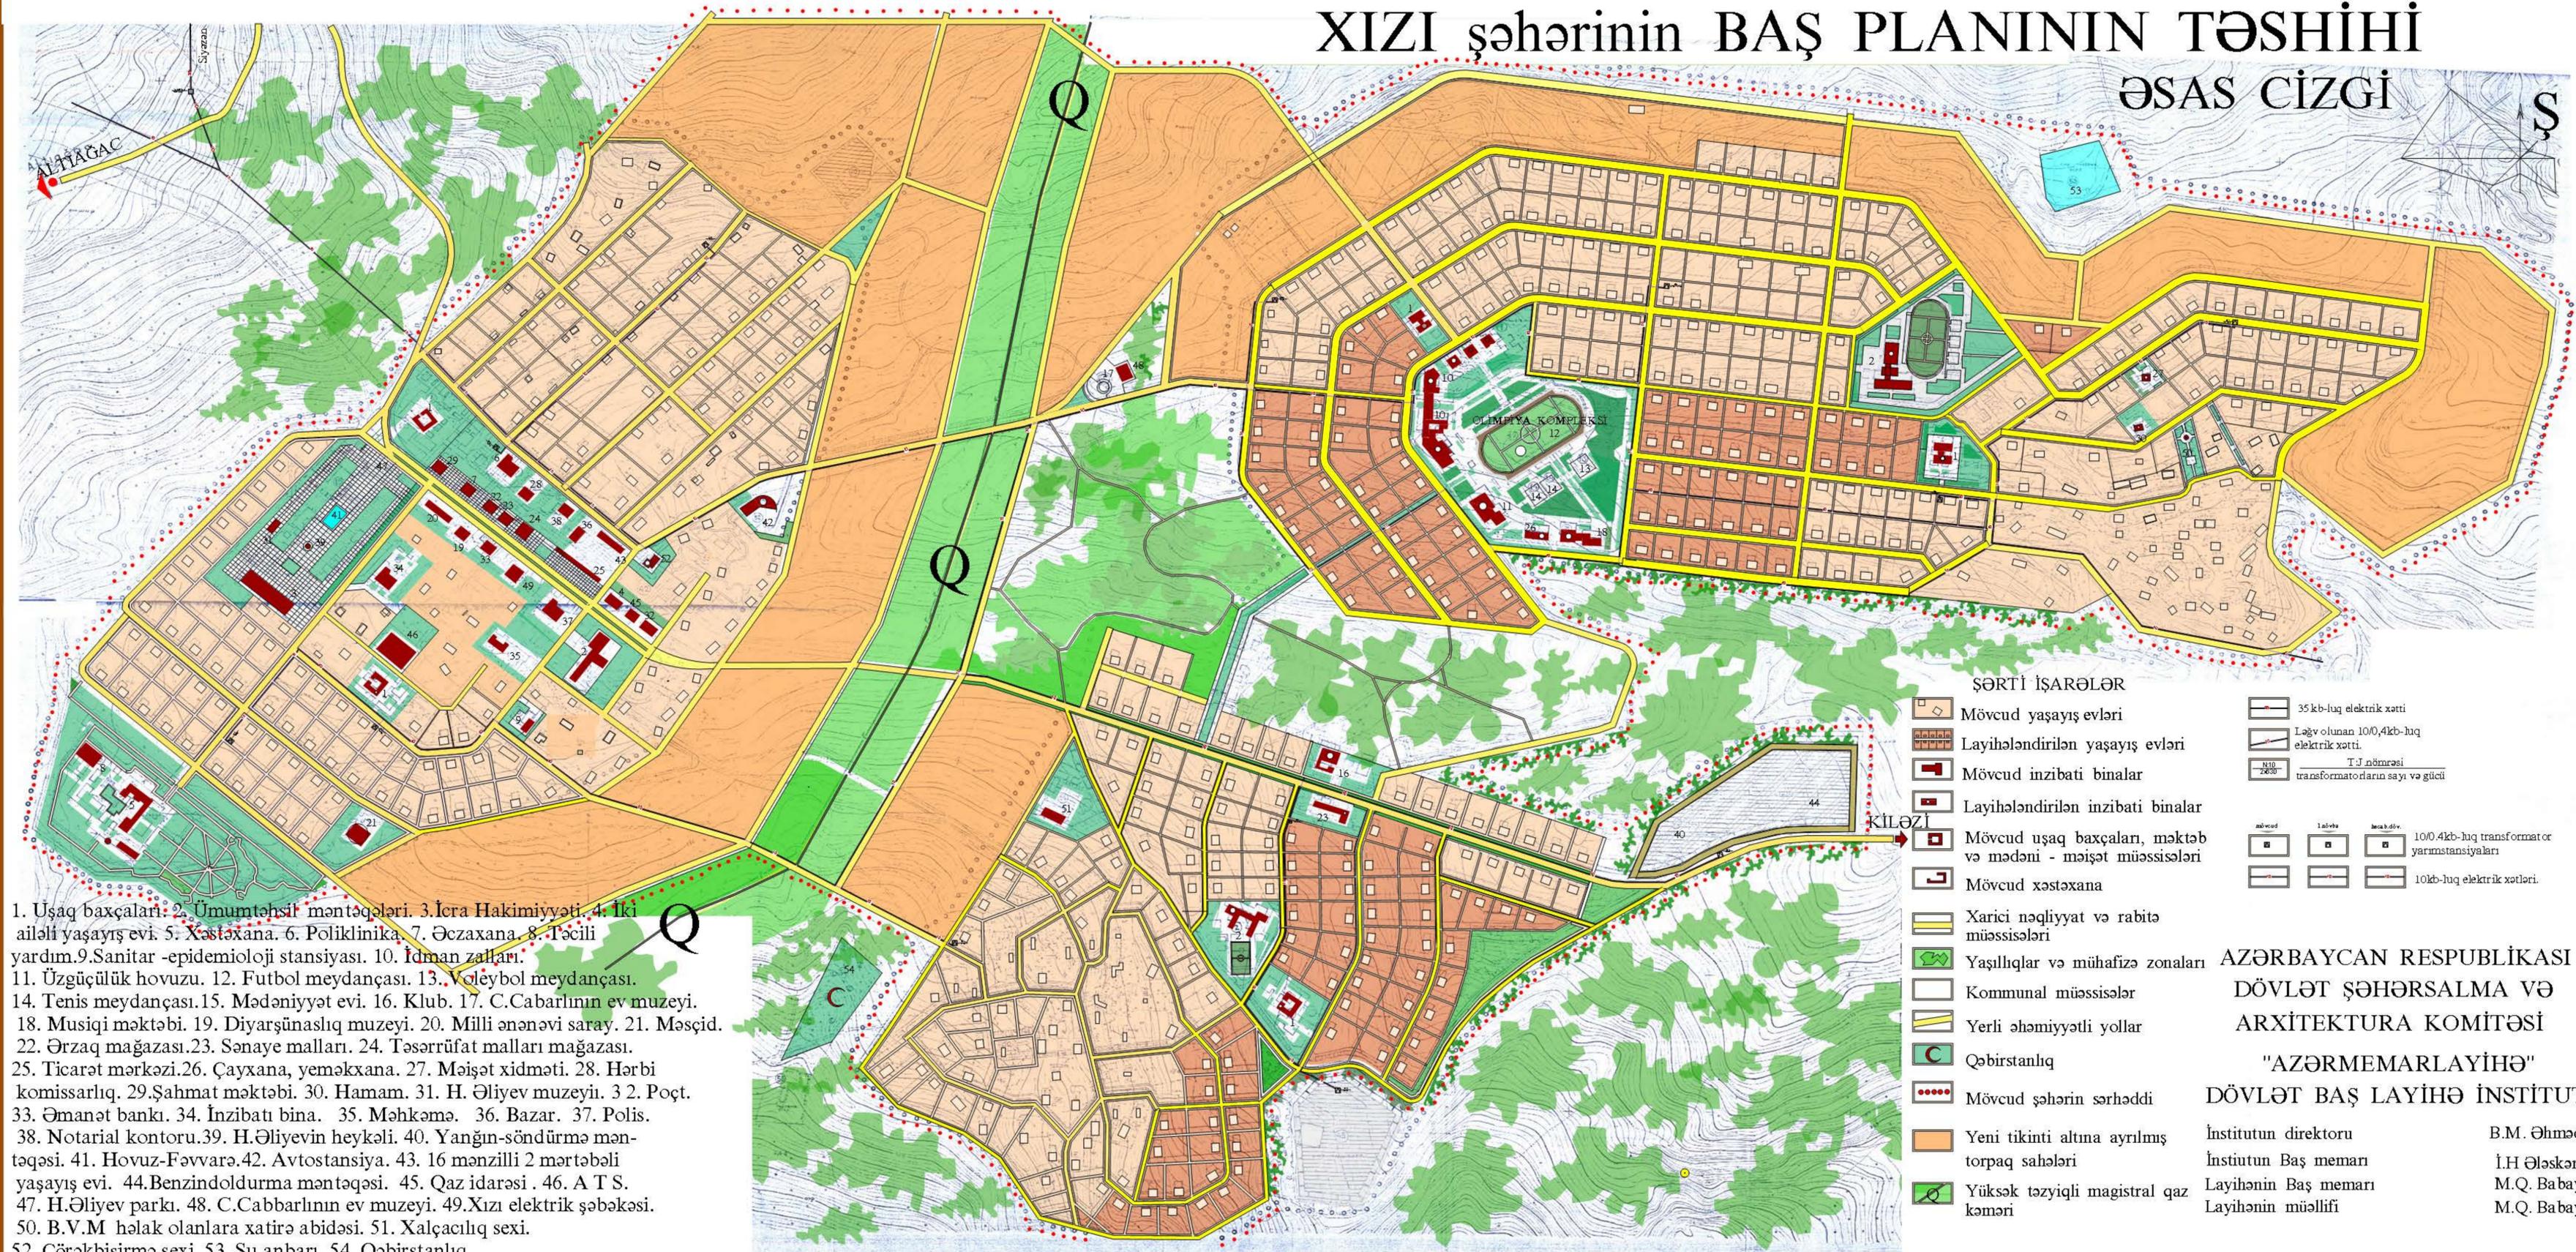

1. Uşaq baxçaları. 2. Ümumtəhsil məntəqələri. 3. İcra Hakimiyyəti. 4. İki ailəli yaşayış evi. 5. Xəstəxana. 6. Poliklinika. 7. Əczaxana. 8. Təcili yardım. 9. Sanitar-epidemioloji stansiyası. 10. İdman zalı. 11. Üzgüçülük hovuzu. 12. Futbol meydançası. 13. Voleybol meydançası. 14. Tenis meydançası. 15. Mədəniyyət evi. 16. Klub. 17. C. Cabbarlının ev muzeyi. 18. Musiqi məktəbi. 19. Diyarşünaslıq muzeyi. 20. Milli ənənəvi saray. 21. Məscid. 22. Ərzaq mağazası. 23. Sənaye malları. 24. Təsərrüfat malları mağazası. 25. Ticarət mərkəzi. 26. Çayxana, yeməcxana. 27. Məişət xidməti. 28. Hərbi komissarlıq. 29. Şahmat məktəbi. 30. Hamam. 31. H. Əliyev muzeyi. 32. Poçt. 33. Əmanət bankı. 34. İnzibati bina. 35. Məhkəmə. 36. Bazar. 37. Polis. 38. Notarial kontor. 39. H. Əliyevin heykəli. 40. Yanğın-söndürmə məntəqəsi. 41. Hovuz-Fəvvarə. 42. Avtostansiya. 43. 16 mənzilli 2 mərtəbəli yaşayış evi. 44. Benzindoldurma məntəqəsi. 45. Qaz idarəsi. 46. A T S. 47. H. Əliyev parkı. 48. C. Cabbarlının ev muzeyi. 49. Xızı elektrik şəbəkəsi. 50. B.V.M həlak olanlara xatirə abidəsi. 51. Xalçacılıq sexi. 52. Çörəkbişirmə sexi. 53. Su anbarı. 54. Qəbiristanlıq.

ŞƏRTİ İŞARƏLƏR

- | | | | |
|--|---|--|--|
| | Mövcud yaşayış evləri | | 35 kb-luq elektrik xətti |
| | Layihələndirilən yaşayış evləri | | Ləğv olunan 10/0,4 kb-luq elektrik xətti |
| | Mövcud inzibati binalar | | T-J nömrəsi |
| | Layihələndirilən inzibati binalar | | transformatorların sayı və gücü |
| | Mövcud uşaq baxçaları, məktəb və mədəni - məişət müəssisələri | | mövcud |
| | Mövcud xəstəxana | | 1 növbə |
| | Xarici nəqliyyat və rabitə müəssisələri | | həca b. döv. |
| | Yaşılıqlar və mühafizə zonaları | | 10/0,4 kb-luq transformator yarımtansiyaları |
| | Kommunal müəssisələr | | 10kb-luq elektrik xətləri. |
| | Yerli əhəmiyyətli yollar | | |
| | Qəbiristanlıq | | |
| | Mövcud şəhərin sərhəddi | | |
| | Yeni tikinti altına ayrılmış torpaq sahələri | | |
| | Yüksək təzyiqli magistral qaz kəməri | | |

AZƏRBAYCAN RESPUBLİKASI
DÖVLƏT ŞƏHƏRSALMA VƏ
ARXİTEKTURA KOMİTƏSİ

"AZƏRMEMARLAYİHƏ"
DÖVLƏT BAŞ LAYİHƏ İNSTİTUTU

İnstitutun direktoru
İnstiutun Baş memarı
Layihənin Baş memarı
Layihənin müəllifi

B.M. Əhmədov
İ.H. Ələskərov
M.Q. Babayev
M.Q. Babayev