AĞCABƏDİ ŞƏHƏRİNİN BAŞ PLANI

əsas cizgi

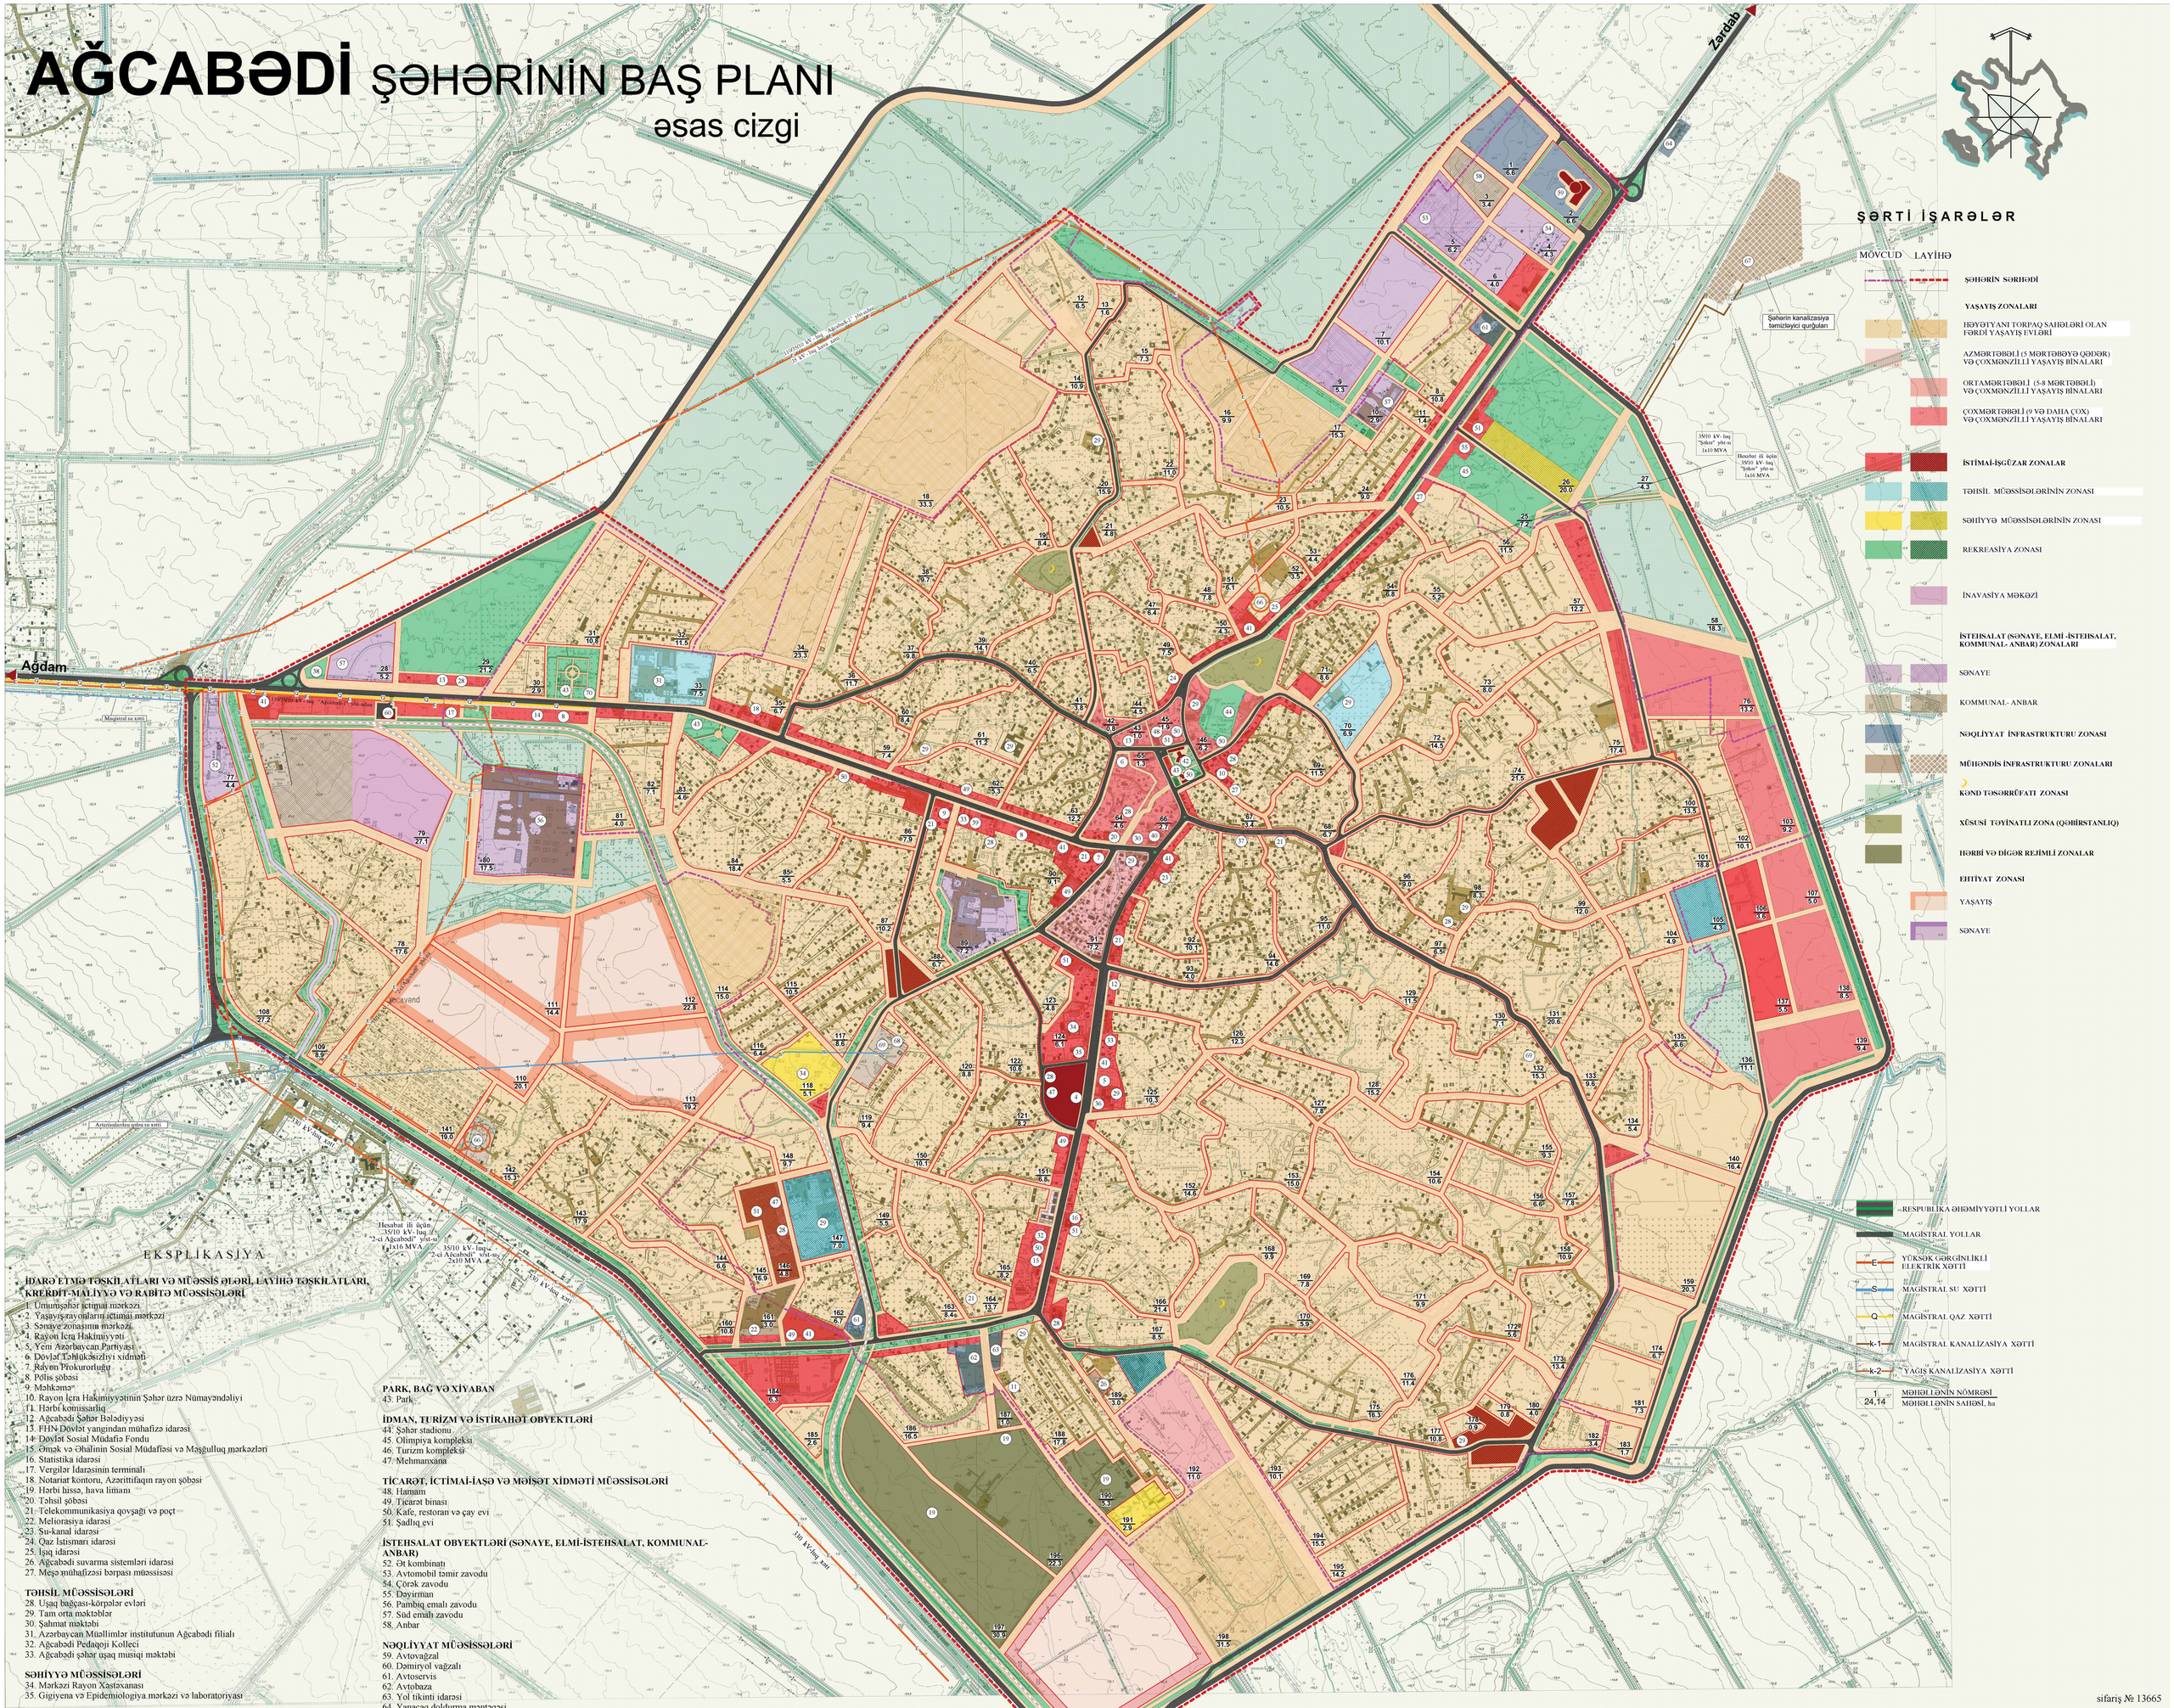
Ağdam
Zərdab
Beyləqan
Şəhərin kanalizasiya təmizləyici qurğuları
35/10 kV- luq "Şəhər" yst-si 1x10 MVA
Hesabat ili üçün 35/10 kV- luq "Şəhər" yst-si 1x16 MVA
Hesabat ili üçün 35/10 kV- luq "2-ci Ağcabədi" yst-si 1x16 MVA
35/10 kV- luq "2-ci Ağcabədi" yst-si 2x10 MVA
330 kV-luq xətt
EKSPLİKASİYA
Mövcavand
Mövcavand çayı
Mövcavand çayı
Mövcavand çayı