MİNGƏÇEVİR ŞƏHƏRİNİN BAŞ PLANI
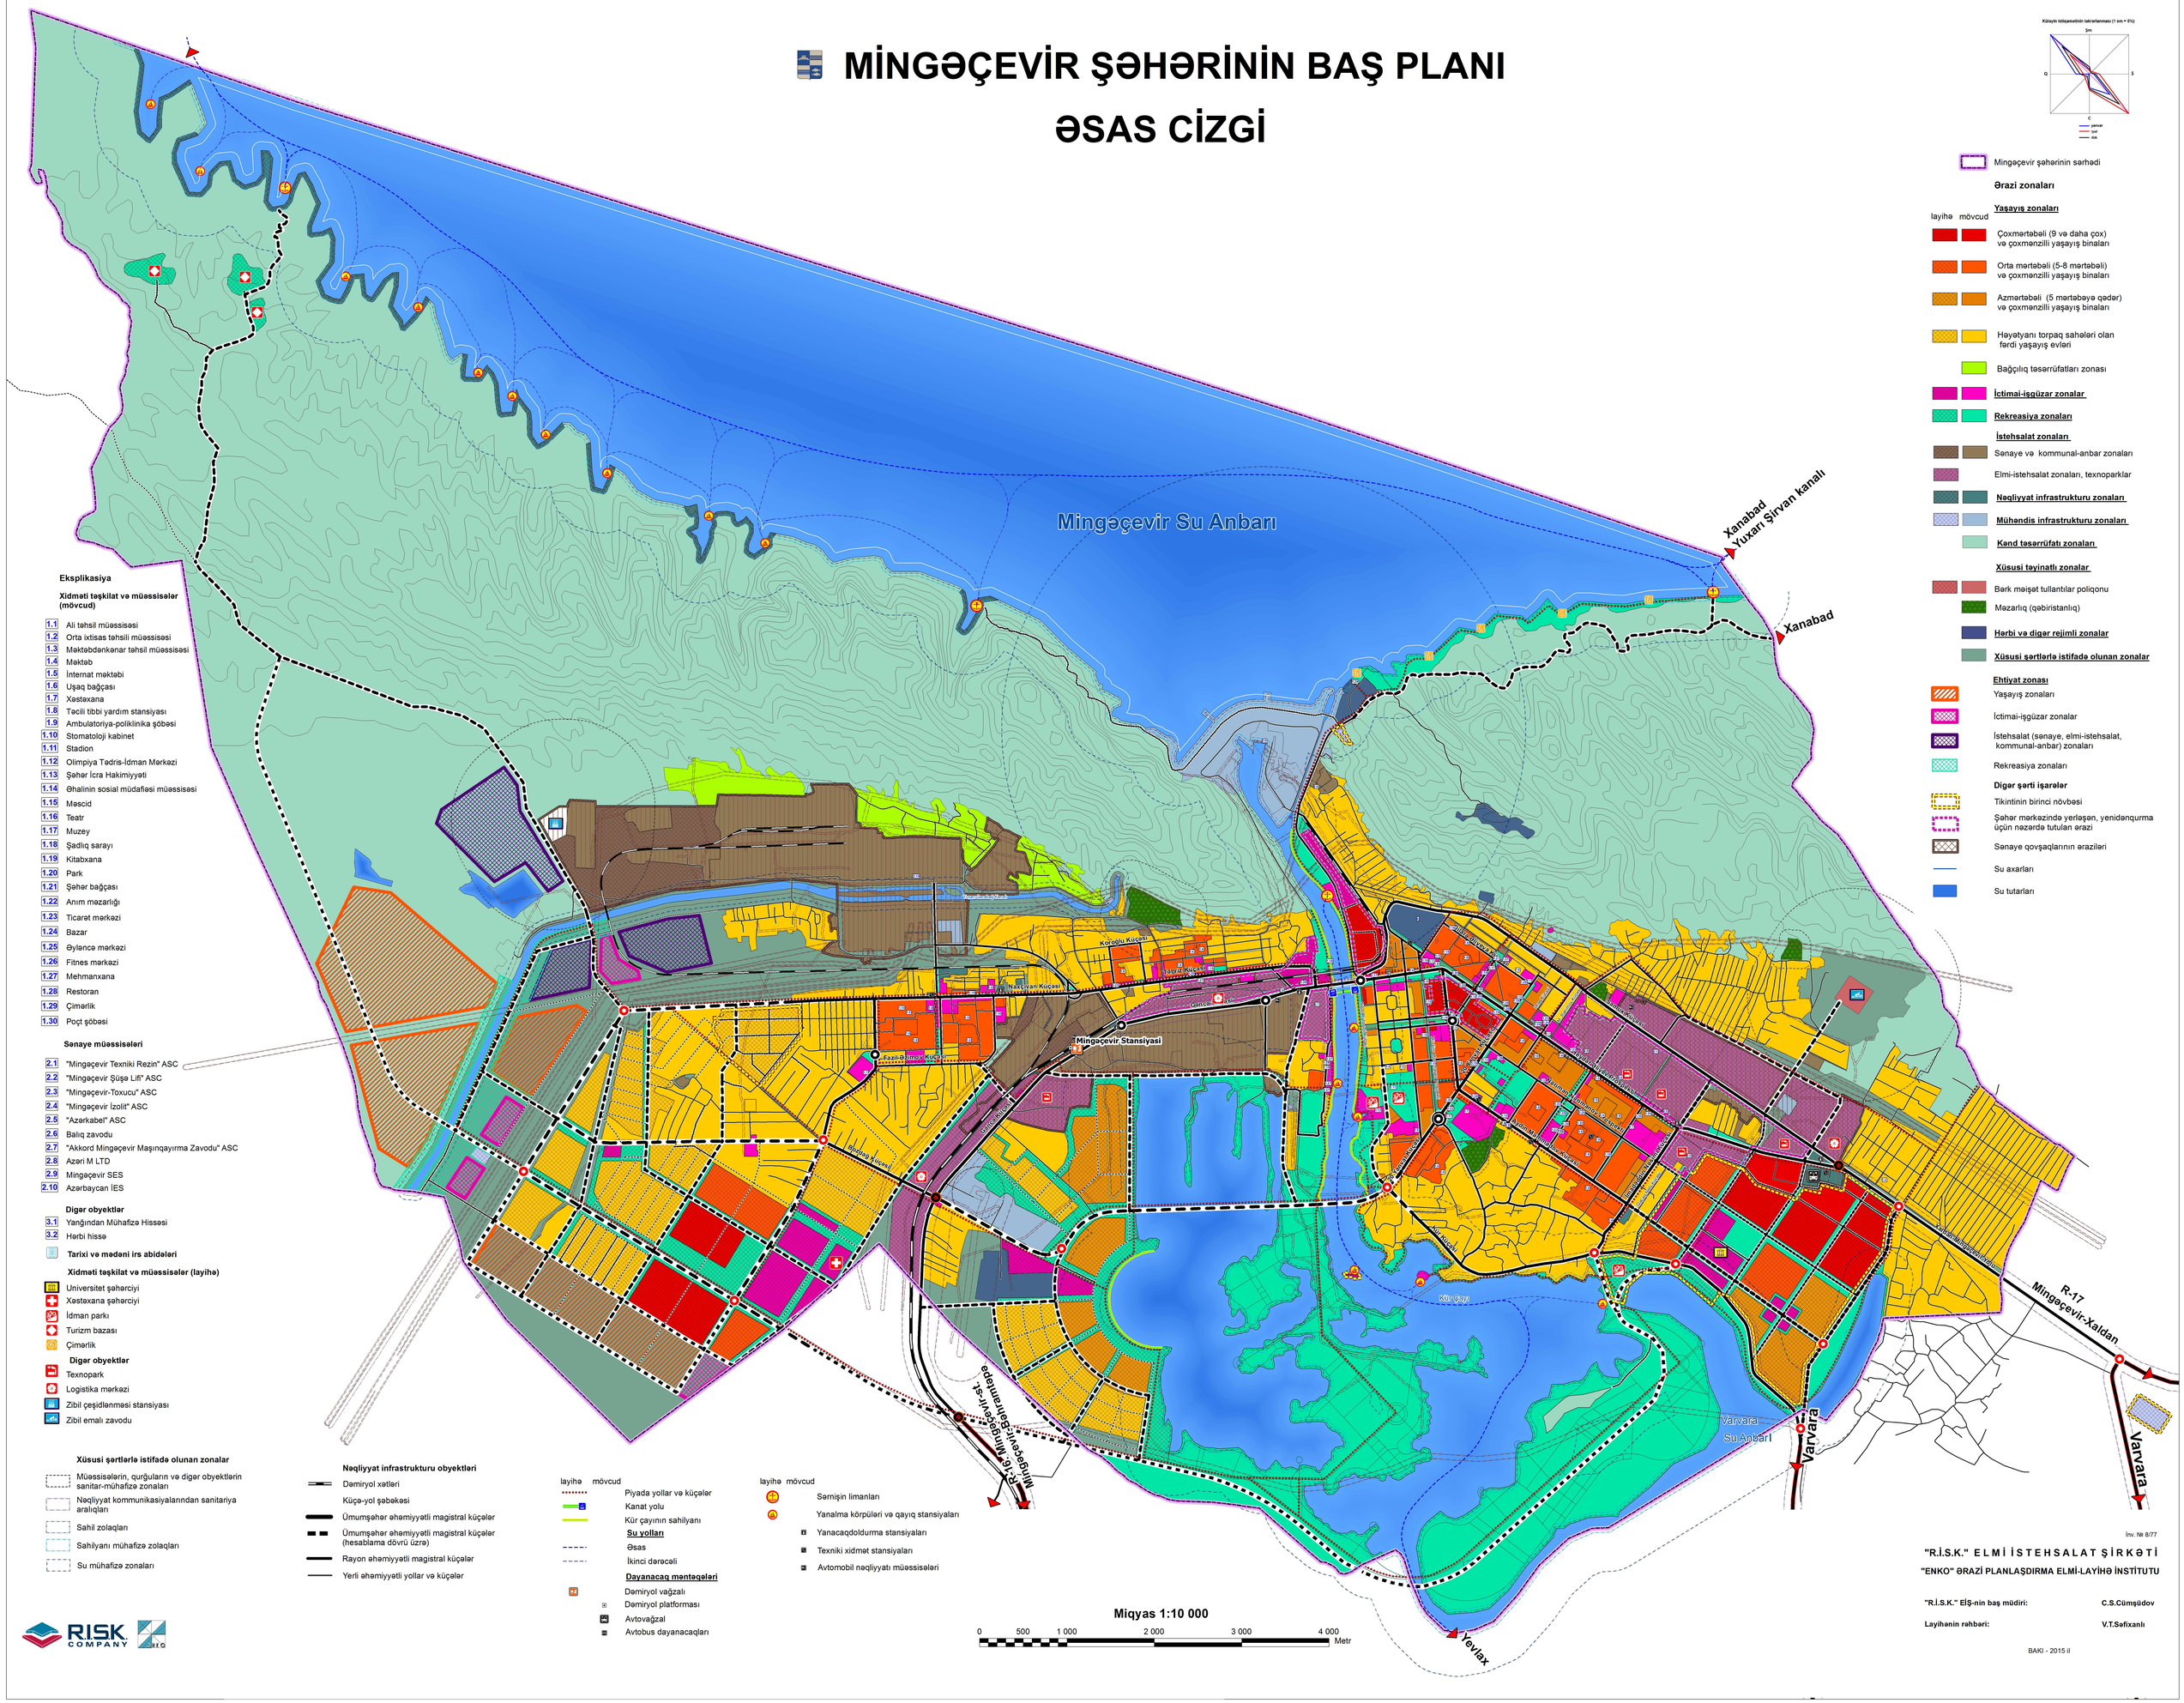
ƏSAS CİZGİ