


ZƏRDAB ŞƏHƏRİNİN MÜFƏSSƏL PLANLAŞDIRMA LAYİHƏSİ İLƏ BİRLİKDƏ BAŞ PLANI

BAŞ PLANIN SXEMİ

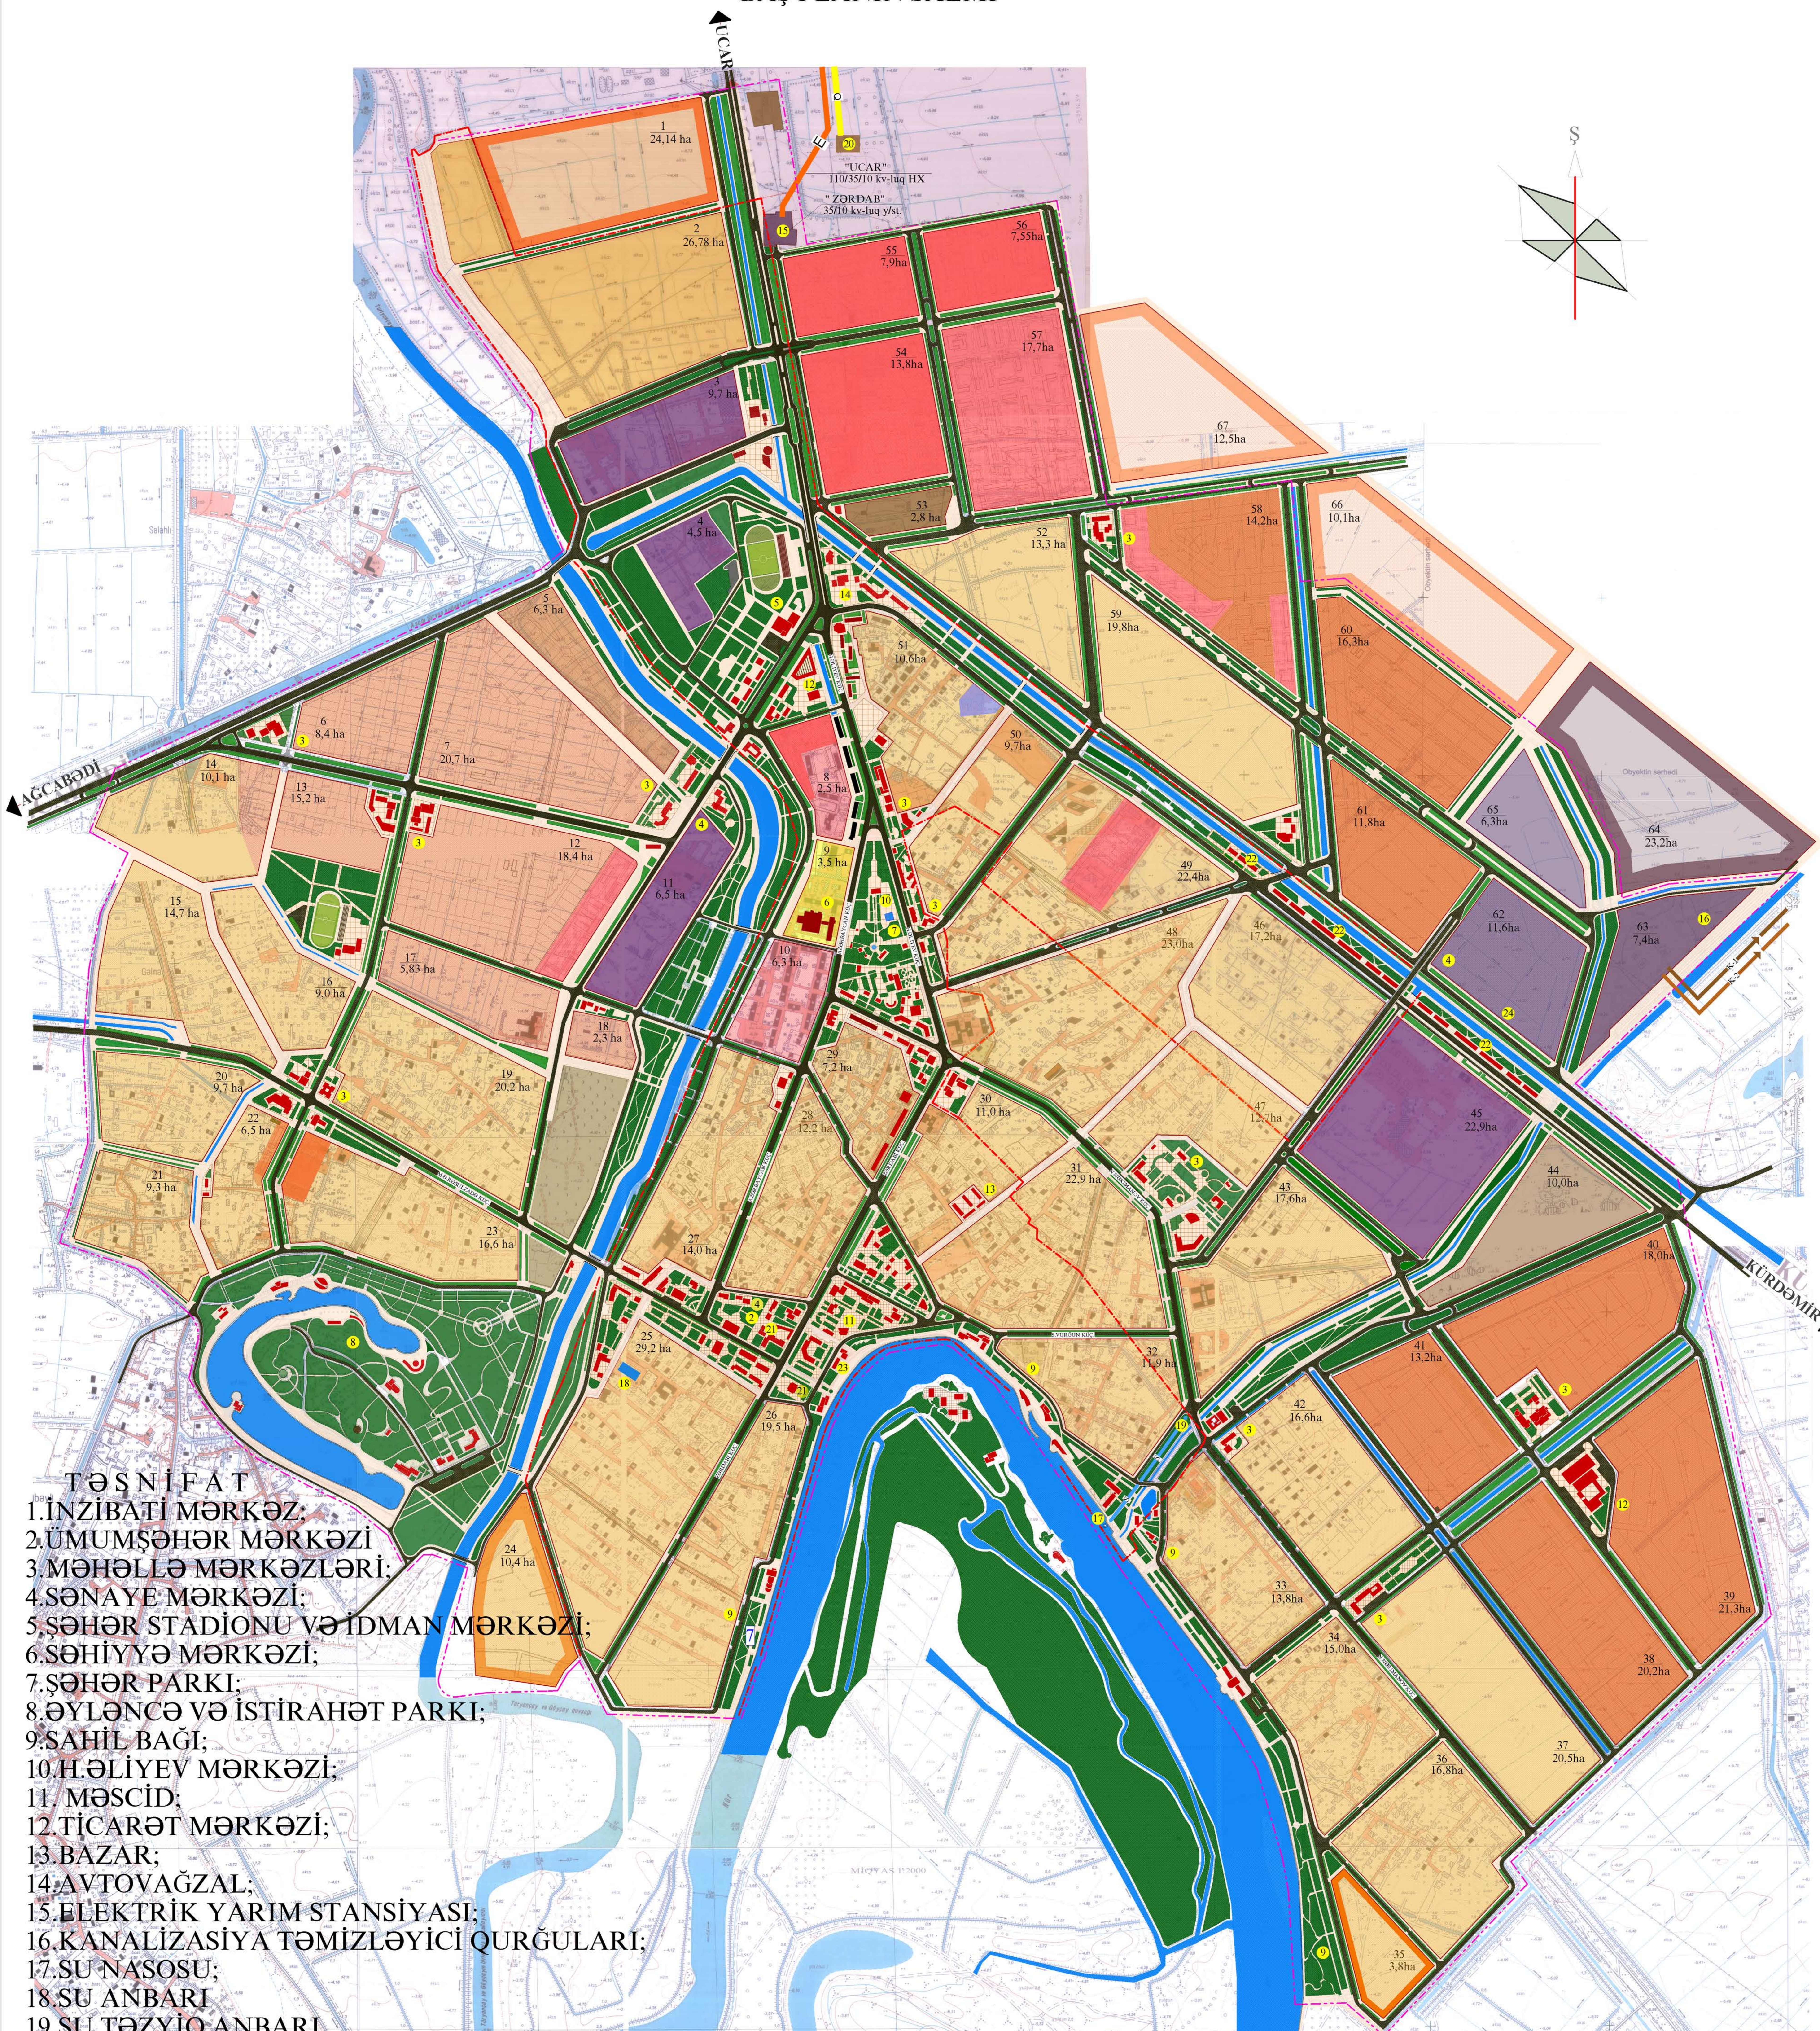

ŞƏRTİ İŞARƏLƏR

- MÖVCUD 1-2 MÖRTÖBƏLİ HOYUTYANI SAHƏSİ OLAN YAŞAYIS ORAZILƏRİ
- 1 NÖVBƏ 1-2 MÖRTÖBƏLİ HOYUTYANI SAHƏSİ OLAN YAŞAYIS ORAZILƏRİ
- HESABAT DÖVRÜ 1-2 MÖRTÖBƏLİ HOYUTYANI SAHƏSİ OLAN YAŞAYIS ORAZILƏRİ
- MÖVCUD 2 MÖRTÖBƏLİ SEKSIYALI YAŞAYIS MƏHƏLLƏLƏRİNİN ORAZILƏRİ
- 1 NÖVBƏ 2-5 MÖRTÖBƏLİ SEKSIYALI YAŞAYIS MƏHƏLLƏLƏRİNİN ORAZILƏRİ
- HESABAT DÖVRÜ 2-5 MÖRTÖBƏLİ SEKSIYALI YAŞAYIS MƏHƏLLƏLƏRİNİN ORAZILƏRİ
- YAŞAYIS ÜÇÜN AYRILMIS EHTİYAT ORAZILƏR
- ŞƏHƏRİN GƏLƏCƏK İNKİSAFI ÜÇÜN AYRILMIS EHTİYAT ORAZILƏRİ
- SƏHIYYƏ ORAZISI
- MÖVCUD SƏNAYE VƏ KOMMUNAL-ANBAR ORAZILƏRİ
- 1 NÖVBƏ SƏNAYE ORAZILƏRİ
- HESABAT DÖVRÜNDƏ SƏNAYE ORAZILƏRİ
- MÖVCUD KOMMUNAL-ANBAR ORAZILƏRİ
- 1 NÖVBƏ KOMMUNAL-ANBAR ORAZILƏRİ
- SƏNAYE VƏ KOMMUNAL-ANBAR OBYEKTİ ÜÇÜN EHTİYAT ORAZILƏRİ
- İNZİBATI VƏ İCTİMAI BİNALAR
- ÖMÜMSƏHƏR YAŞILLIQLARI
- RƏSRUBLİKA ƏHRİMİYYƏTLİ YOLLAR
- MAGİSTRAL YOLLAR
- YÖKSƏK GÖRİNGİKLİK ELİKTRİK XƏTTİ
- S MAGİSTRAL SU XƏTTİ
- Q MAGİSTRAL QAZ XƏTTİ
- k-1 MAGİSTRAL KANALİZASIYA XƏTTİ
- k-2 YAĞIS KANALİZASIYA XƏTTİ
- ŞƏHƏRİN MÖVCUD SORHƏDİ
- ŞƏHƏRİN LAYİHƏ SORHƏDİ
- 1 MƏHƏLLƏNİN SİRASI
24,14 ha

TƏSNİFAT

1. İNZİBATI MƏRKƏZ;
2. ÜMUMŞƏHƏR MƏRKƏZİ
3. MƏHƏLLƏ MƏRKƏZLƏRİ;
4. SƏNAYE MƏRKƏZİ;
5. ŞƏHƏR STADİONU VƏ İDMAN MƏRKƏZİ;
6. SƏHIYYƏ MƏRKƏZİ;
7. ŞƏHƏR PARKI;
8. ƏYLƏNCƏ VƏ İSTİRAHƏT PARKI;
9. SAHİL BAĞI;
10. H.ƏLİYEV MƏRKƏZİ;
11. MƏSCİD;
12. TİCARƏT MƏRKƏZİ;
13. BAZAR;
14. AVTOVAĞZAL;
15. ELİKTRİK YARIM STANSIYASI;
16. KANALİZASIYA TƏMİZLƏYİCİ QURĞULARI;
17. SU NƏSOSU;
18. SU ANBARI
19. SU TƏZYİQ ANBARI
20. QAZ PAYLAYICI STANSIYA;
21. H.ZƏRDABİNİN HEYKƏLİ;
22. TİCARƏT, İAŞƏ VƏ XİDMƏT OBYEKTİLƏRİ;
23. 1941-1945 BÖYÜK VƏTƏN MÜHƏRİBƏSİ İŞTİRAKÇILARI ABİDƏSİ;
24. KƏND TƏSƏRUFATI ƏRAZİ İDARƏSİNİN LABORATORİYASI;

