KÜRDƏMİR ŞƏHƏRİNİN BAŞ PLANI
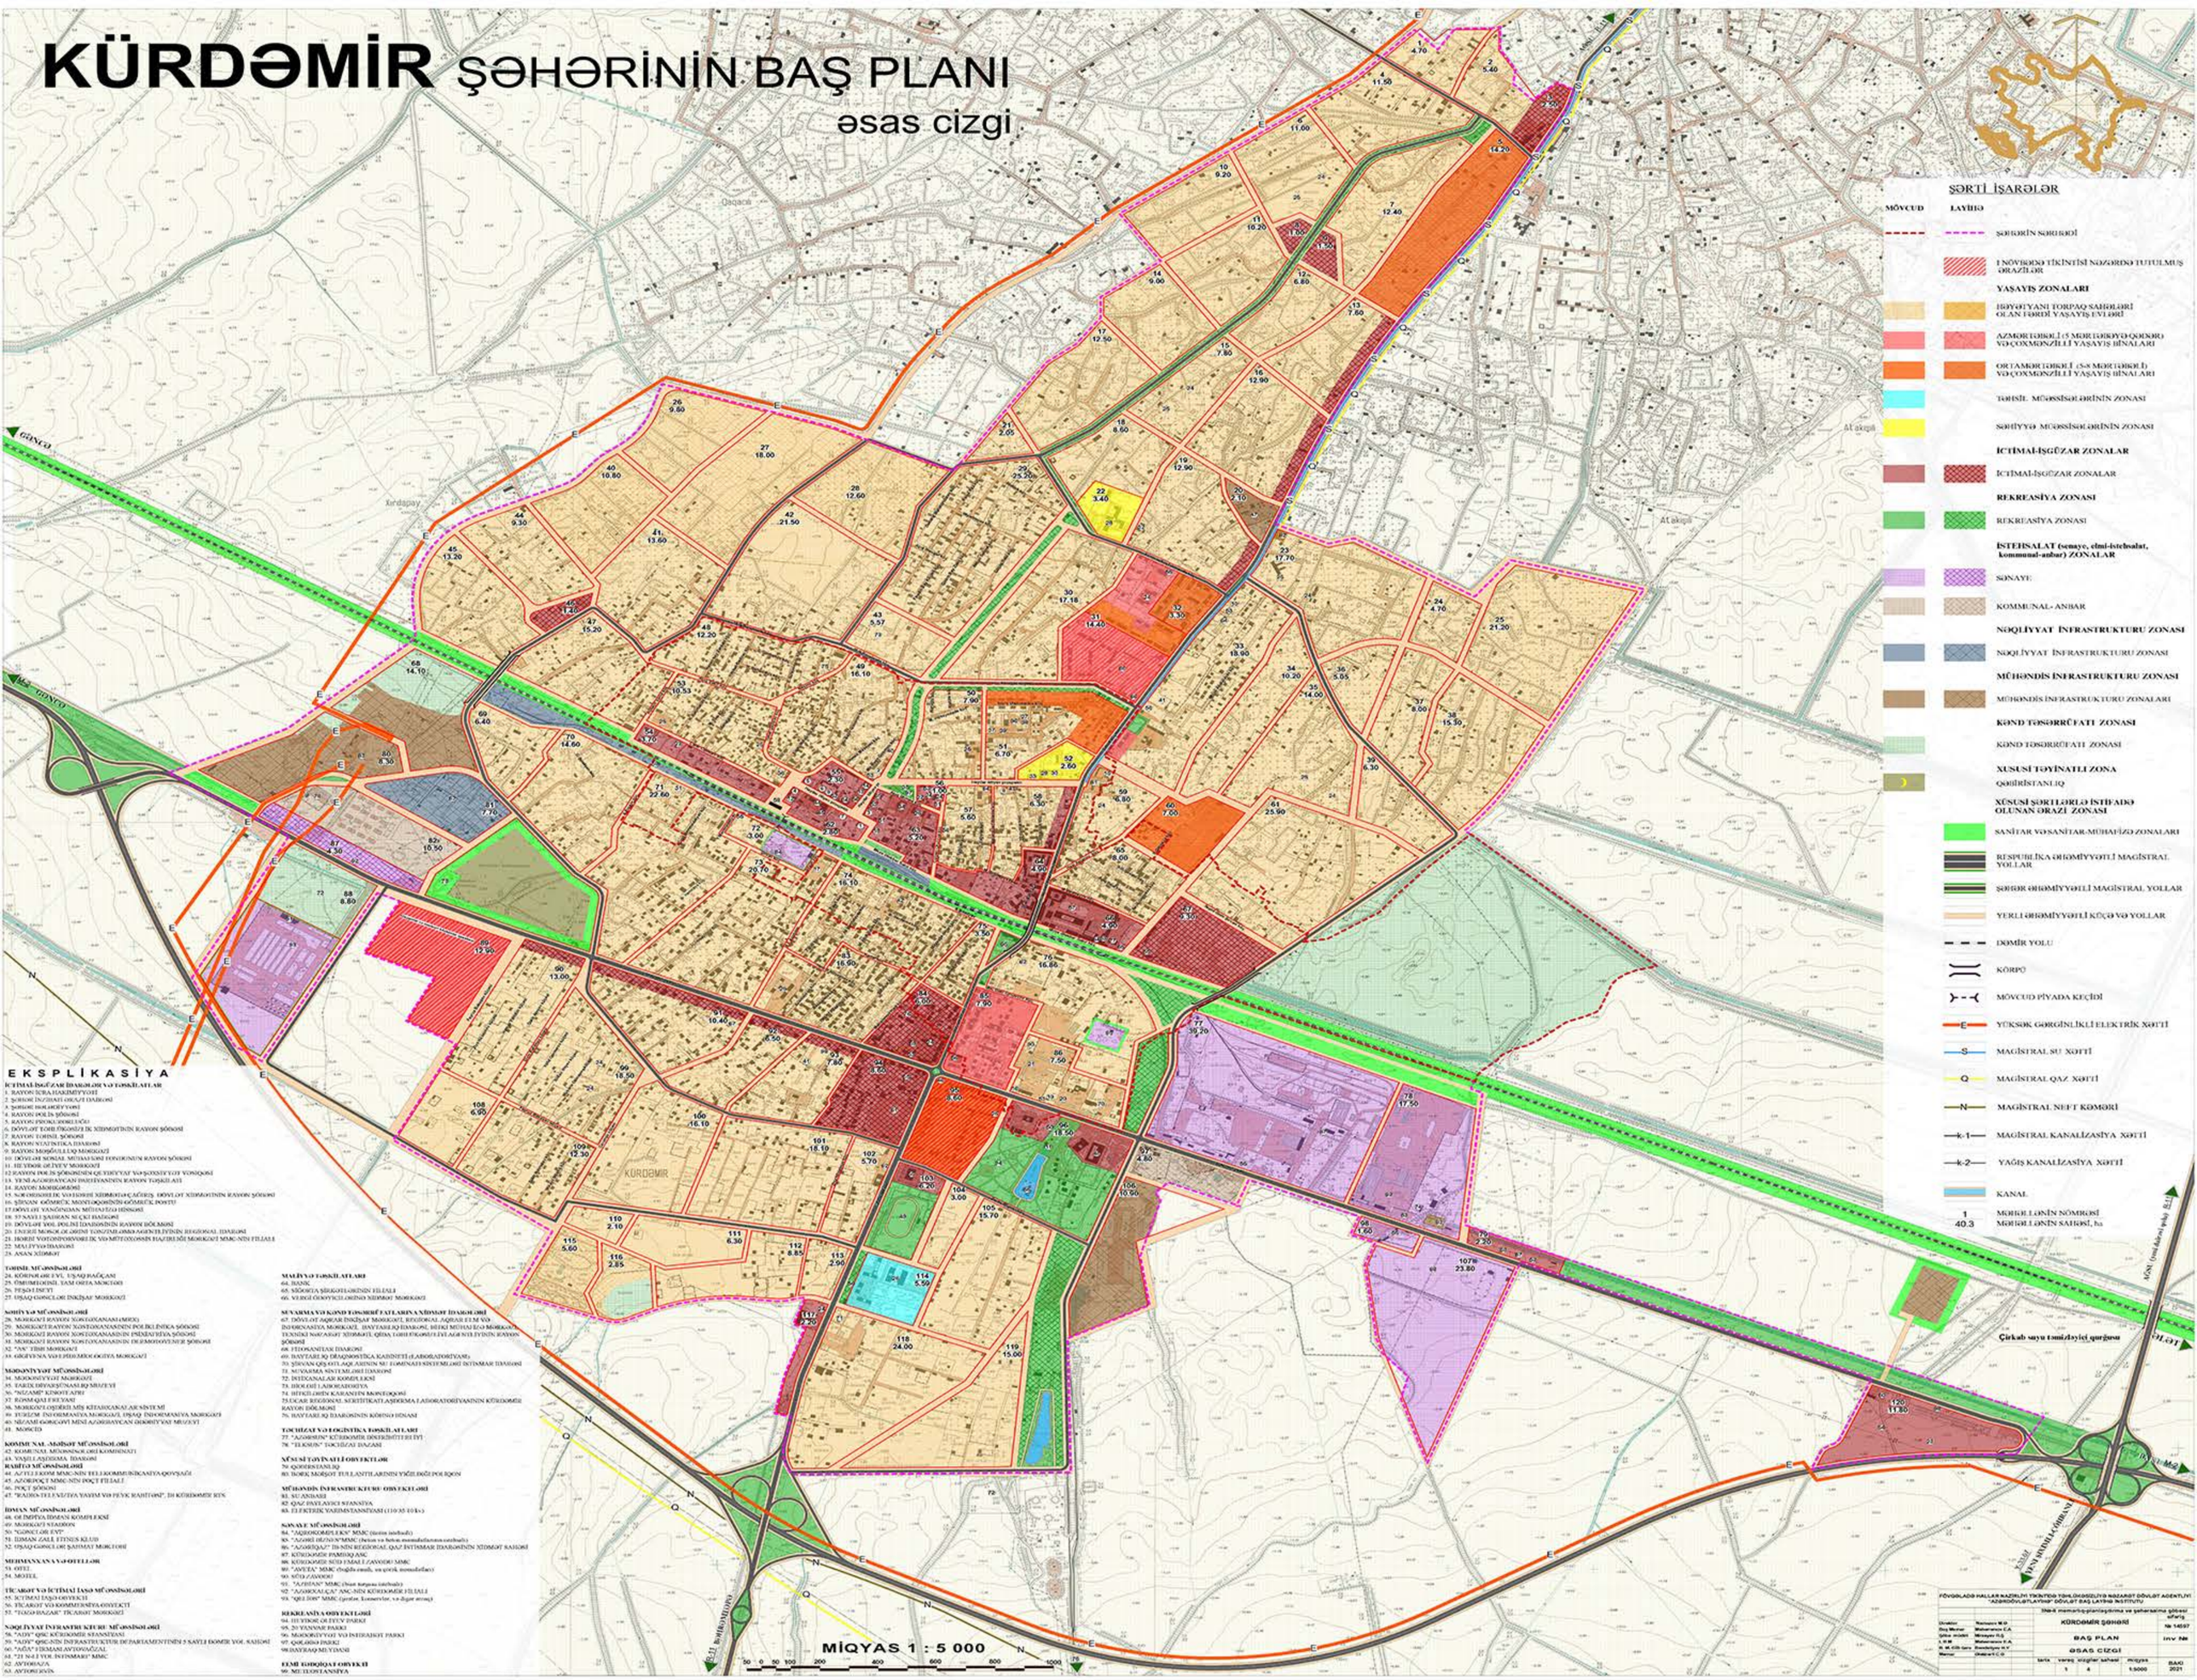
əsas cizgi