


GƏDƏBƏY ŞƏHƏRİNİN BAŞ PLANI

ƏSAS CİZGİ

- ŞƏRTİ İSARƏLƏR**
- MÖVCUD LAYİHƏ**
- SƏHƏRİN SƏRHƏDİ
- YAŞAYIŞ ZONASI**
- BİRİNCİ NÖVBƏDƏ TİKİNTİSİ NƏZƏRDƏ TUTULMUŞ ƏRAZİLƏR
 - HEYVATYANI TORPAQ SAHƏLƏRİ OLAN FƏRDİ YAŞAYIŞ EVLƏRİ
 - AZMƏRTƏBƏLLİ (5 MƏRTƏBƏYƏ QƏDƏR) VƏ COXMƏNZİLLİ YAŞAYIŞ BİNALARI
 - ORTAMƏRTƏBƏLLİ (5-8 MƏRTƏBƏ), COXMƏNZİLLİ YAŞAYIŞ BİNALARI
 - TƏHİSİL MÜƏSSİSƏLƏRİNİN ƏRAZİSİ
 - SƏHIYYƏ MÜƏSSİSƏLƏRİNİN ZONASI
- İCTİMAİ-İŞGÜZAR ZONA**
- COXFUNKSIYALI İCTİMAİ-İŞGÜZAR ZONA
- REKREASIYA ZONASI**
- TURİZM, İSTRAHƏT VƏ SAĞLAMLIQ KOMPLEKSİ
 - YAŞILLIQLAR, BAĞLAR VƏ XIYABANLAR
- İSTEHİSALAT (senaye, elmi-istehsalat, kommunal-anbar) ZONALARI**
- SƏNAYE
 - KOMMUNAL-ANBAR
 - MİS-QIZIL YATAQLARI
- NƏQLİYYAT İNFRASTRUKTURU ZONASI**
- NƏQLİYYAT İNFRASTRUKTURU ƏRAZİSİ
- MÜHƏNDİS İNFRASTRUKTURU ZONASI**
- MÜHƏNDİS QURUQLARI YERİƏSDİYİ ƏRAZİLƏRİ
- KƏND TƏSƏRRÜFATI ZONASI**
- KƏND TƏSƏRRÜFATININ ƏRAZİLƏRİ
 - KƏND TƏSƏRRÜFATININ KONSALTIQ VƏ SERVIS XİDMƏTİ MƏRKƏZİ (DAİM)
- XUSUSİ TƏYİNATLI ZONA**
- QƏBİRİSTANLIQ
 - BƏRK MƏİŞƏT TULLANTILARI POLİQONU
- XUSUSİ ŞƏRTLƏRLƏ İSTİFADƏ OLUNAN ZONA**
- SANİTAR VƏ SANİTAR - MÜHAFİZƏ ZONALARI
- XUSUSİ QORUNAN ƏRAZİLƏR**
- KÖHNƏ SƏHƏR

- EHTİYAT ZONASI**
- MÖVCUD LAYİHƏ**
- YAŞAYIŞ ZONASI
 - RESPUBLİKA ƏHƏMİYYƏTLİ YOLLAR
 - SƏHƏR ƏHƏMİYYƏTLİ YOLLAR
 - YERLİ ƏHƏMİYYƏTLİ KÜÇƏ VƏ YOLLAR
 - YÜKSƏK GÖRĞİNLİKLİ ELEKTRİK XƏTTİ
 - MAGİSTRAL SU XƏTTİ
 - MAGİSTRAL QAZ XƏTTİ
 - CAY
 - MƏHƏLLƏNİN NÖMRƏSİ
 - MƏHƏLLƏNİN SAHƏSİ, ha
- 1**
11.70

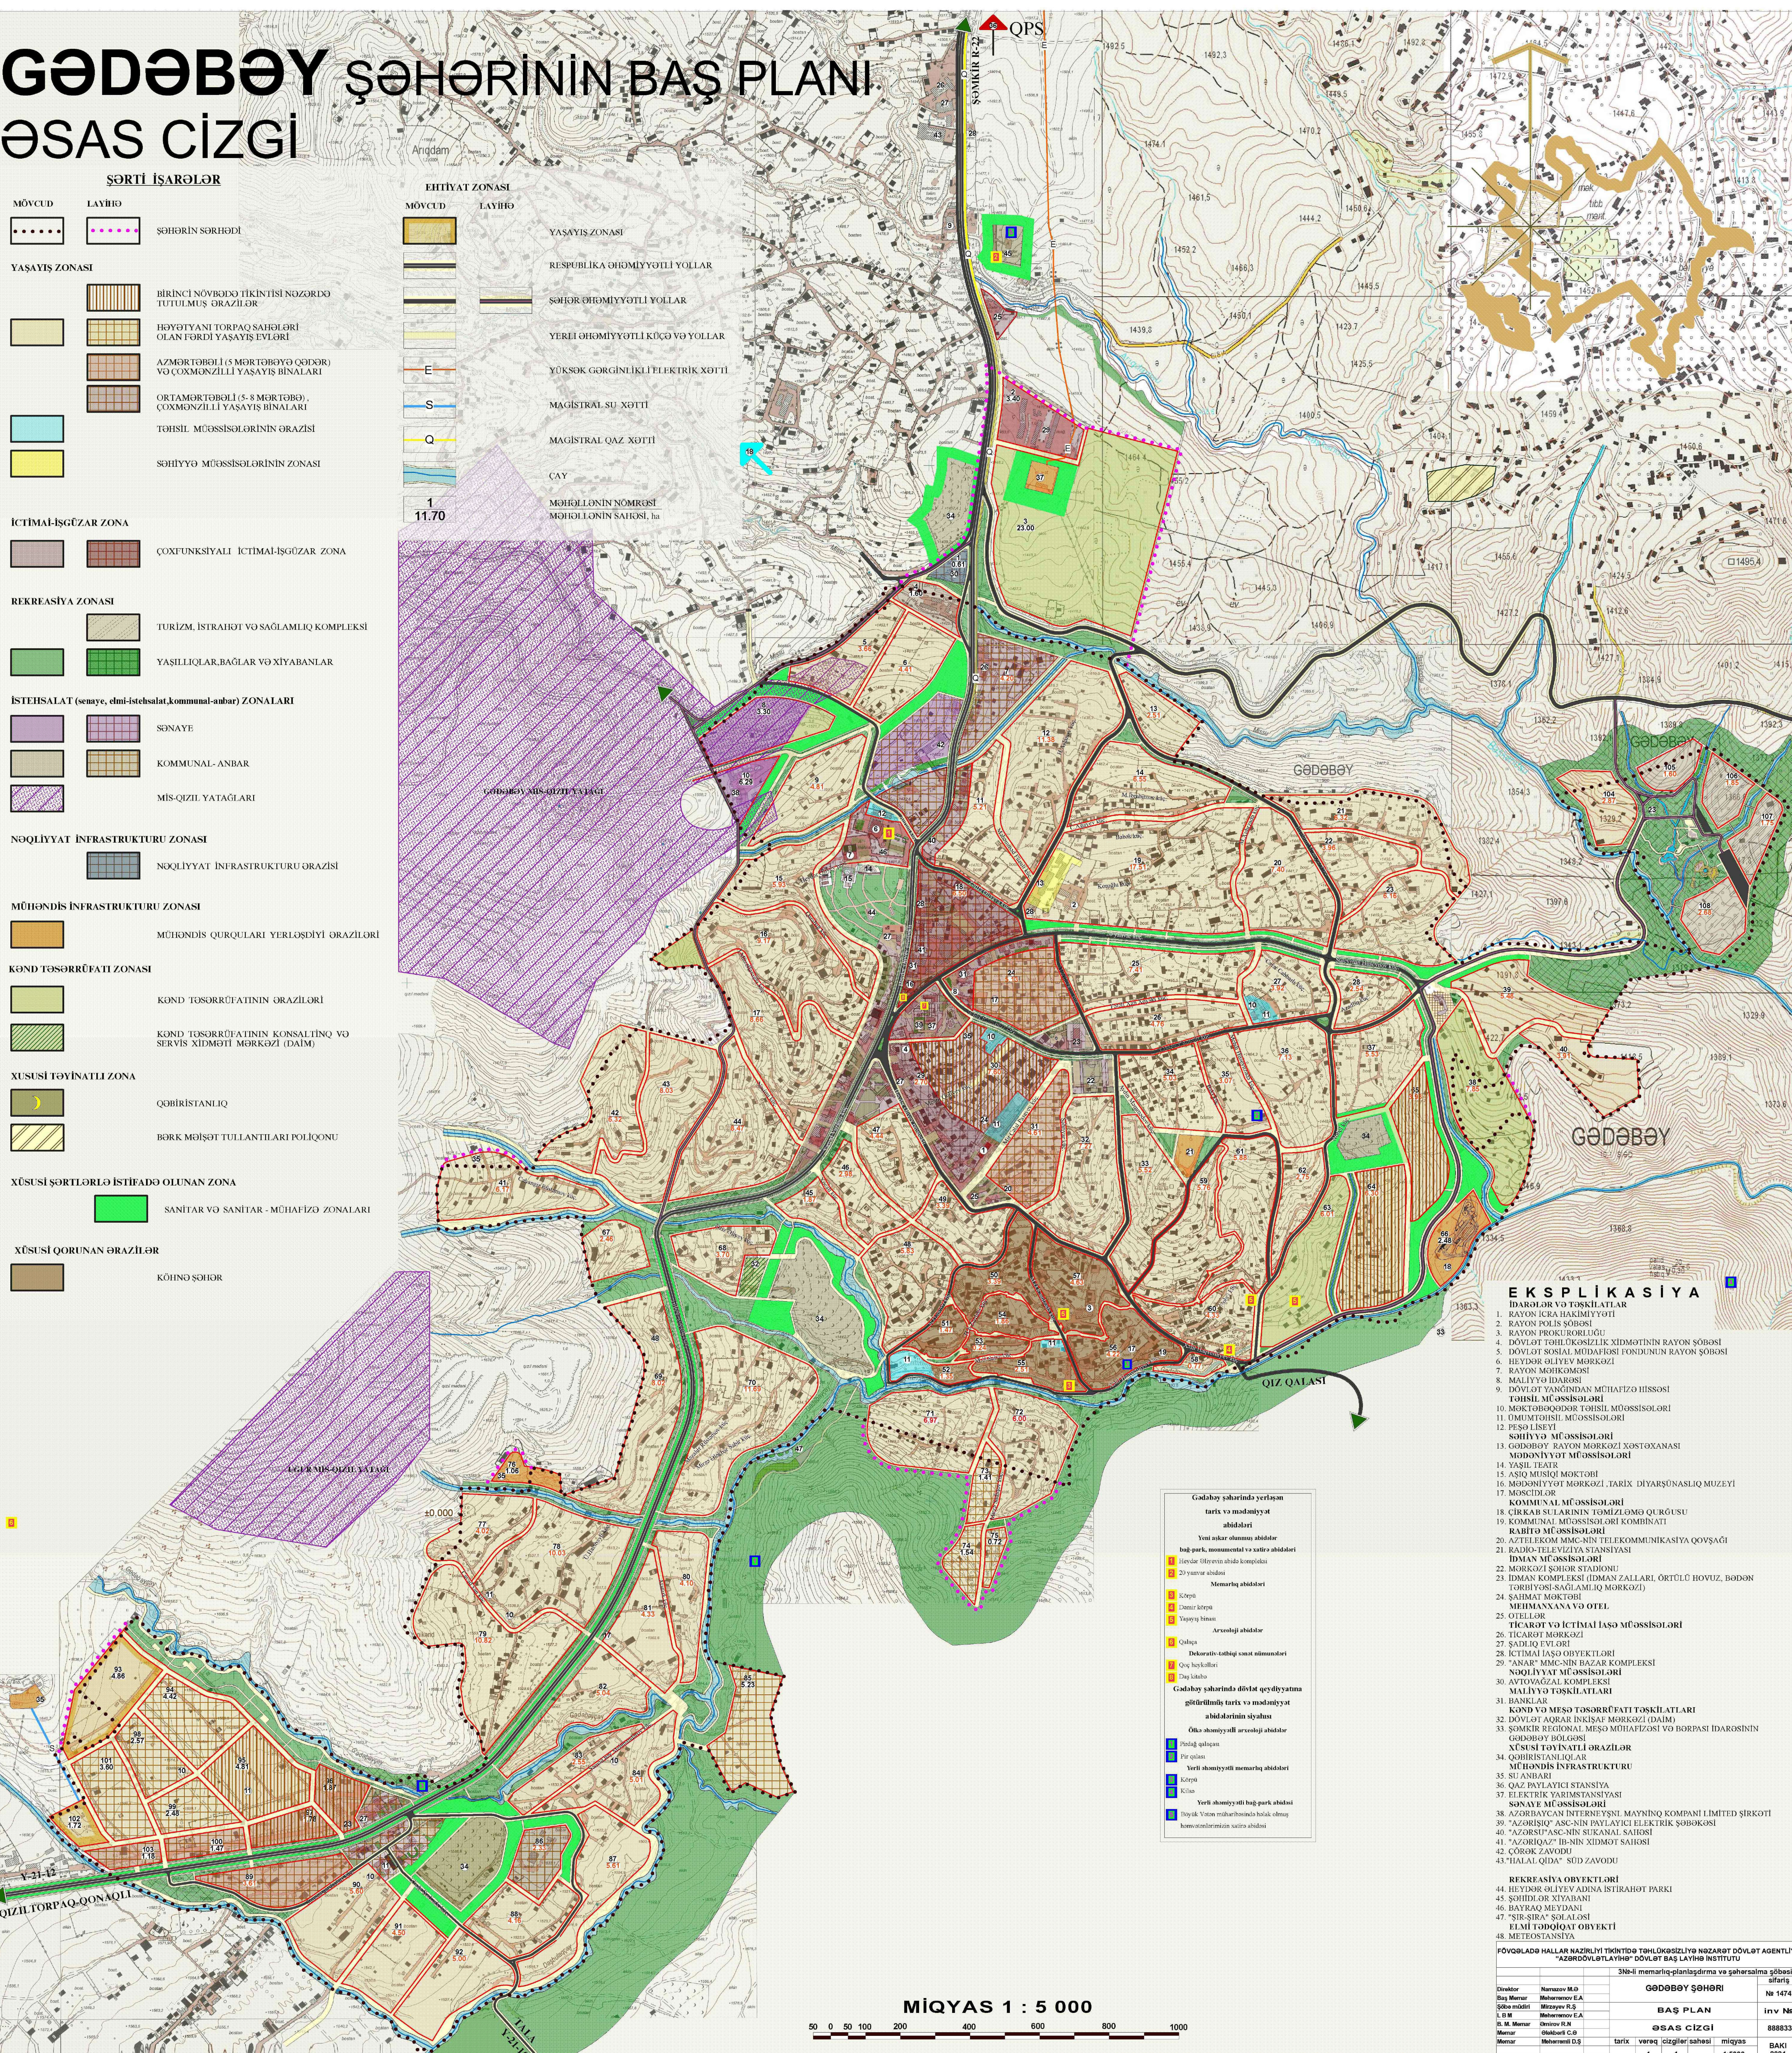

- EKSPLİKASIYA**
- İDARƏLƏR VƏ TƏŞKİLATLAR**
- RAYON İCRA HAKİMİYYƏTİ
 - RAYON POLİS ŞÖBƏSİ
 - RAYON PROKURORLUĞU
 - DÖVLƏT TƏHLÜKƏSİZLİK XİDMƏTİNİN RAYON ŞÖBƏSİ
 - DÖVLƏT SOSIAL MUDAFİSİ FONDUNUN RAYON ŞÖBƏSİ
 - HEYDƏR ƏLİYEV MƏRKƏZİ
 - RAYON MƏHKƏMƏSİ
 - MALIYYƏ İDARƏSİ
 - DÖVLƏT YANĞINDAN MÜHAFİZƏ HİSSƏSİ
 - TƏHİSİL MÜƏSSİSƏLƏRİ
 - MƏKTƏBQƏDƏR TƏHİSİL MÜƏSSİSƏLƏRİ
 - OMUMTƏHİSİL MÜƏSSİSƏLƏRİ
 - PEŞƏ LİSEYİ
 - SƏHIYYƏ MÜƏSSİSƏLƏRİ
 - GƏDƏBƏY RAYON MƏRKƏZİ XƏSTƏXANASI
 - MƏDƏNİYYƏT MÜƏSSİSƏLƏRİ
 - YASİL TEATR
 - ASO MİSİQİ MƏKTƏBİ
 - MƏDƏNİYYƏT MƏRKƏZİ, TARİX DİYARŞUNASLIQ MUZEYİ
 - MƏSCİDLƏR
 - KOMMUNAL MÜƏSSİSƏLƏRİ
 - SİRKAB SULLARININ TƏMİZLƏMƏ OLARĞUSU
 - KOMMUNAL MÜƏSSİSƏLƏRİ KOMBİNATI
 - RABİTƏ MÜƏSSİSƏLƏRİ
 - AZTELEKOM MMC-NİN TELEKOMMUNİKASIYA QOVSAĞI
 - RADIO-TELEVİZYON STANSİYASI
 - İDMAN MÜƏSSİSƏLƏRİ
 - MƏRKƏZİ SƏHƏR STADIONU
 - İDMAN KOMPLEKSİ (İDMAN ZALLARI, ÖRTÜLÜ HOVUZ, BƏDƏN TƏRBIYƏSİ SAĞLAMLIQ MƏRKƏZİ (DAİM))
 - SAHİMAT MƏKTƏBİ
 - MEHMANXANA VƏ OTEL
 - OTEL LƏR
 - TİCARƏT VƏ İCTİMAİ İAŞƏ MÜƏSSİSƏLƏRİ
 - ŞADLIQ EVLƏRİ
 - İCTİMAİ İAŞƏ OBYEKT LƏRİ
 - "ANAF" MMC-NİN BAZAR KOMPLEKSİ
 - NƏQLİYYAT MÜƏSSİSƏLƏRİ
 - AVTOVAĞZAL KOMPLEKSİ
 - MALIYYƏ TƏŞKİLATLARI
 - BANKLAR
 - KƏND TƏSƏRRÜFATI TƏŞKİLATLARI
 - DÖVLƏT AQRAR İNKİŞAF MƏRKƏZİ (DAİM)
 - ŞƏMİRK REGIONAL MƏSƏ MÜHAFİZƏSİ VƏ BƏRPASI İDARƏSİNİN GƏDƏBƏY BÖLGƏSİ
 - XUSUSİ TƏYİNATLI ƏRAZİLƏR
 - QƏBİRİSTANLIQLAR
 - MÜHƏNDİS İNFRASTRUKTURU
 - SU ANBARI
 - QAZ PAVLAYCI STANSIYA
 - ELEKTRİK YARIMSTANSIYA
 - SƏNAYE MÜƏSSİSƏLƏRİ
 - AZƏRBAYCAN İNTERNET ŞİSİ MAYNINQ KOMPANI LİMITED ŞİRKƏTİ
 - "AZƏRİQP" ASC-NİN PAVLAYCI ELEKTRİK ŞÖBƏKƏSİ
 - "AZƏRİQA" ASC-NİN SUKANAL SAHƏSİ
 - "AZƏRİQA" İB-NİN XİDMƏT SAHƏSİ
 - ÇORƏK ZAVODU
 - "HALAL QIDA" SÜD ZAVODU
 - REKREASIYA OBYEKT LƏRİ
 - HEYDƏR ƏLİYEV ADINA İSTRAHƏT PARKI
 - SƏHİD ƏR XİYABANI
 - BAYRAQ MEYDANI
 - "SİR-SIRA" SƏLƏSİ
 - ELMİ TƏDQIQAT OBYEKTİ
 - METEOSTANSIYA
- FOVQLADƏ HALLAR NAZİRLİYİ TƏKNİDƏ TƏHLÜKƏSİZLİK NƏZARƏT DÖVLƏT AGENTLİYİ "AZƏRQDQLAT" İYVƏR DÖVLƏT BAŞ LAYİHƏ İNSTITUTU**
- | | | | |
|--|----------------|-------------------|--------|
| 3M-İİ memarlıq-planlaşdırma və şəhərsalma şöbəsi | | sifariş | |
| GƏDƏBƏY ŞƏHƏRİ | | № 14743 | |
| Direktor | Nuruzov M.O | BAŞ PLAN | inv № |
| Şöbə müdiri | Məhərrəzov E.A | | |
| S. Ə. M. | Mirzəyev R.S | ƏSAS CİZGİ | 888833 |
| İ. Ə. M. | Məhərrəzov E.A | | |
| R. Ə. M. | Əliyev R.M | tarix | milyas |
| Memar | Əliyev C.B | | |
| Məhsərəli C.D | | 1 | 4 |
| | | 1:5000 | |
| | | BAKİ 2021 | |

MİQYAS 1 : 5 000

0 50 100 200 400 600 800 1000