


ZƏNGİLƏN ŞƏHƏRİNİN BAŞ PLANI
BAŞ PLAN (ƏSAS CİZGİ)

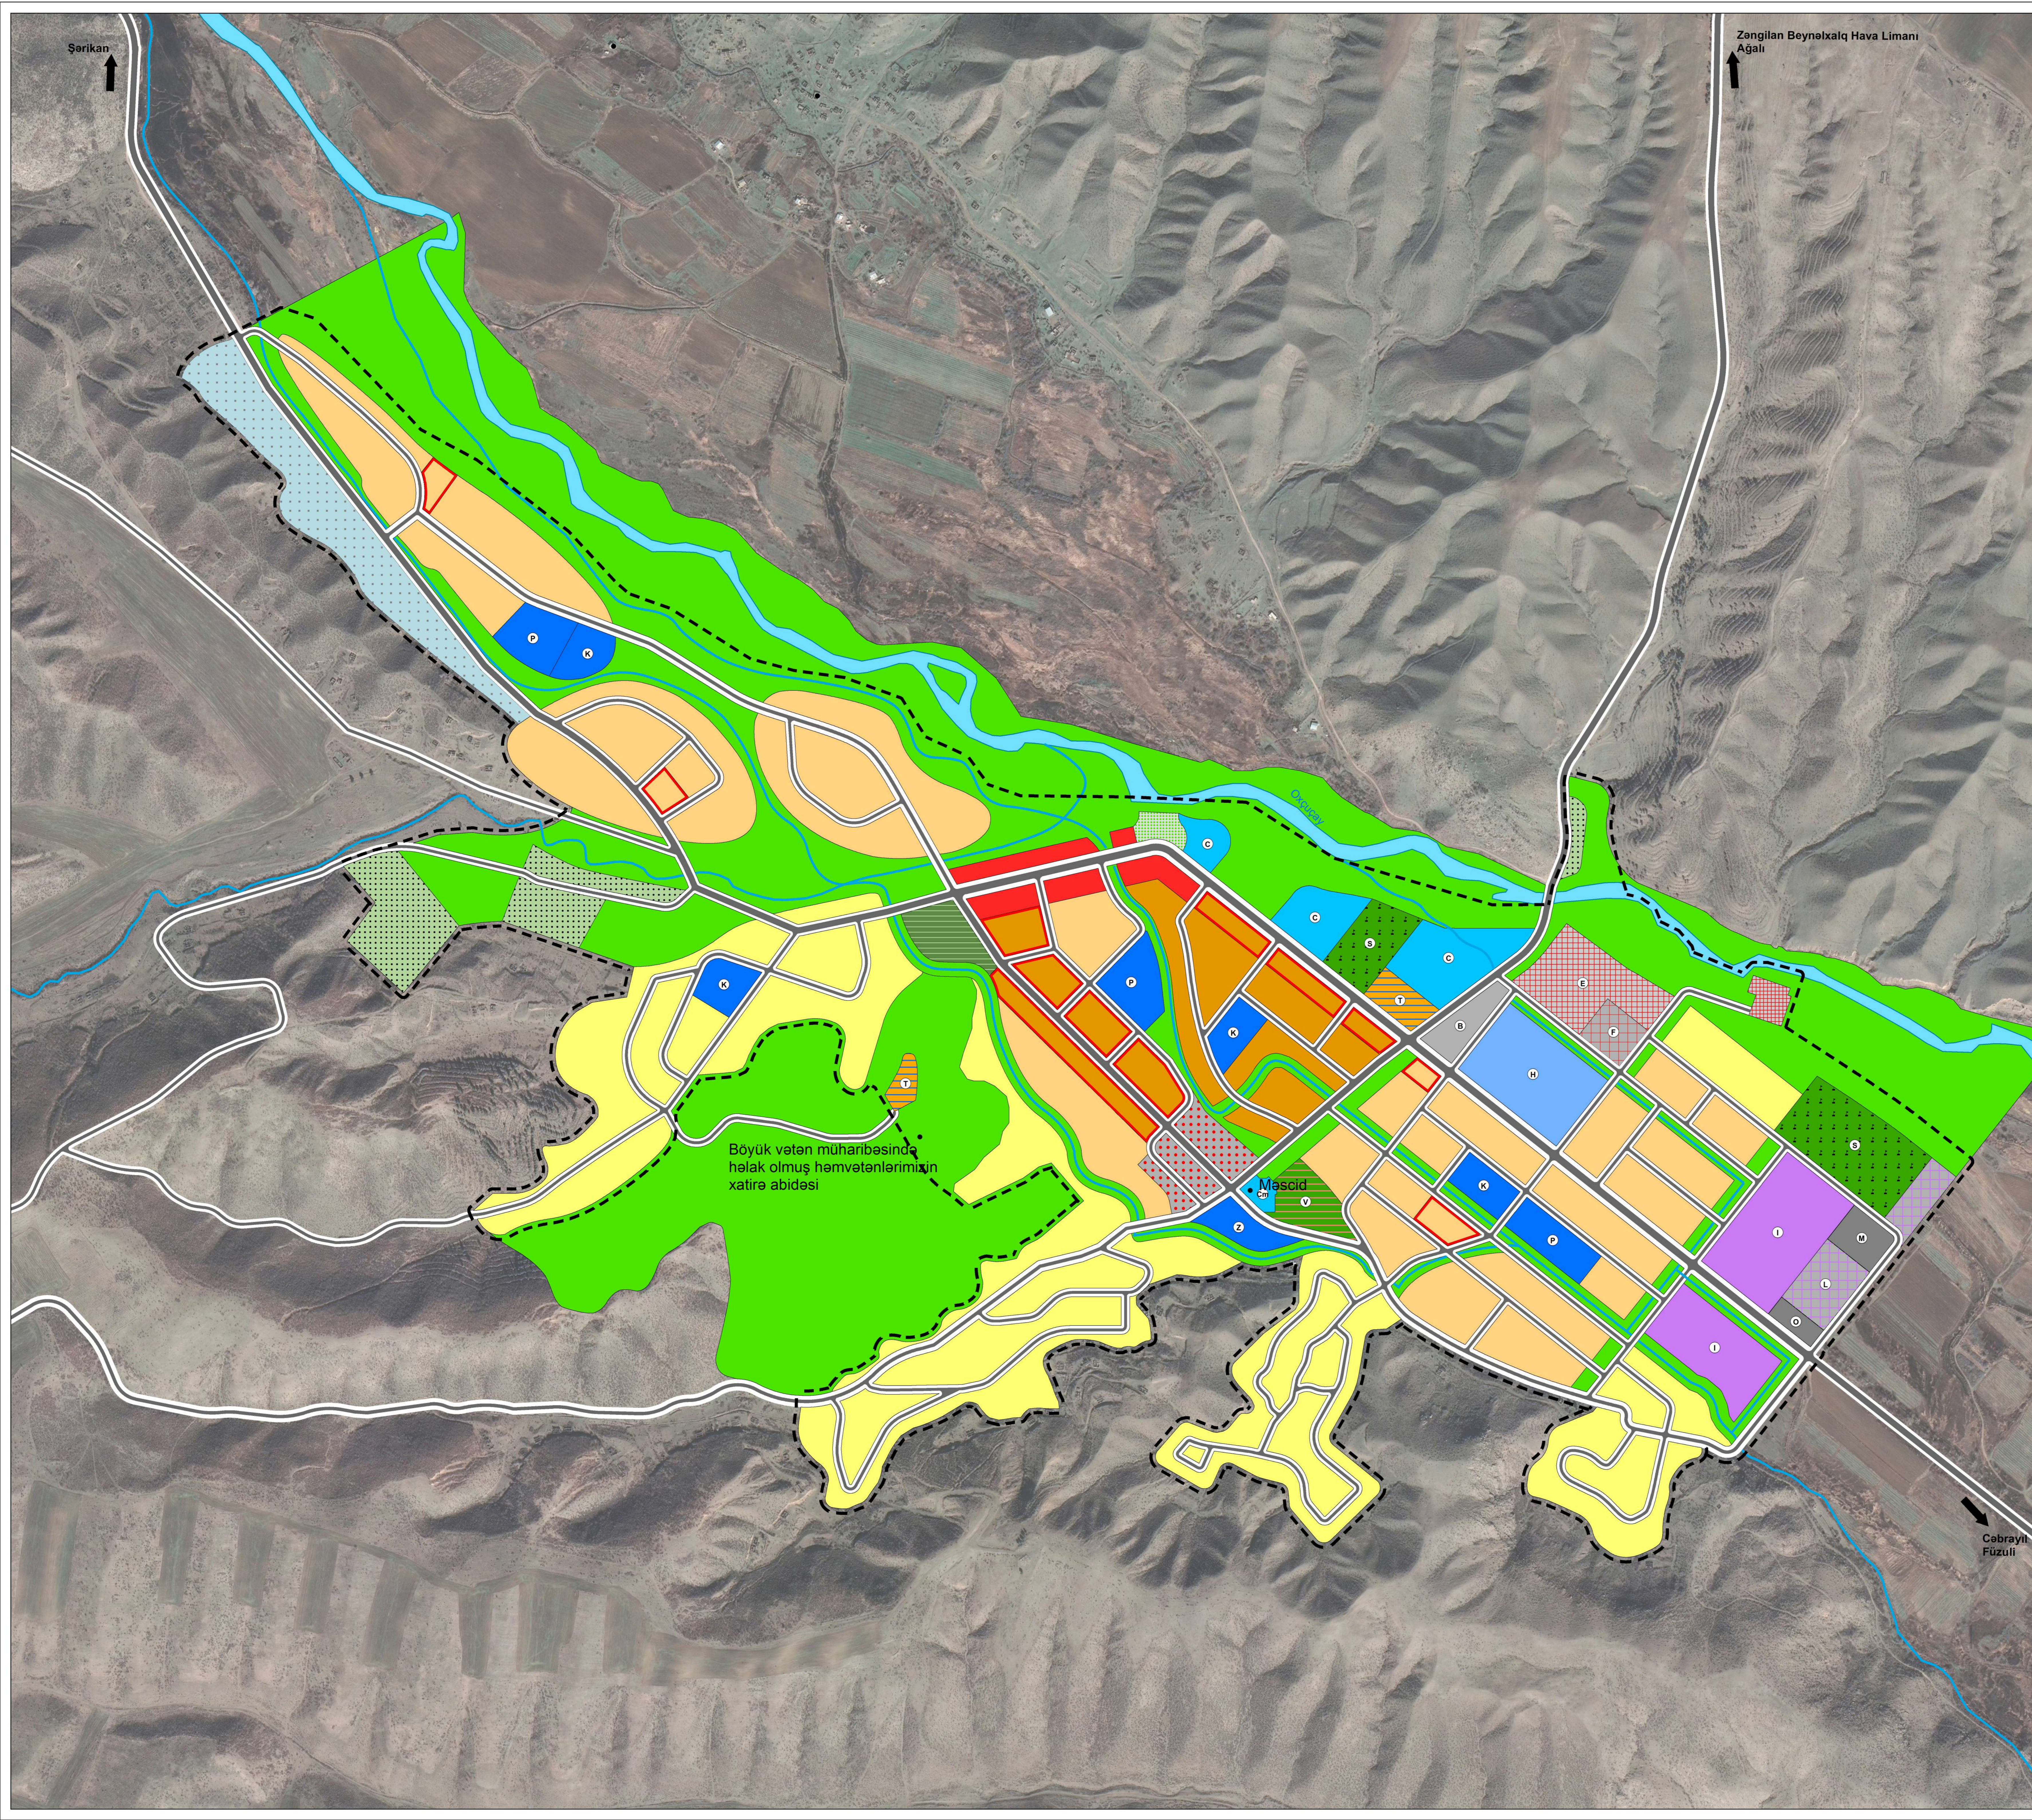

Sərhədlər

--- Baş plan sərhədi

Yaşayış zonası

- Az sıxlıqlı yaşayış (azmərtəbəli, çoxmənzilli yaşayış binaları) əraziləri
- Orta sıxlıqlı yaşayış (orta mərtəbəli, çoxmənzilli yaşayış binaları) əraziləri
- Seyrek sıxlıqlı yaşayış (heyətəni torpaq sahəsi olan fərdi yaşayış evləri) əraziləri
- Məktəbəqədər təhsil müəssisələri
- Ümumi və orta təhsil müəssisələri
- Peşə təhsil müəssisəsi
- Xəstəxana
- Mədəniyyət mərkəzi
- Məscid

İctimai-İşğuzar zona

- İnzibati mərkəz
- Çoxfunksiyalı zona (orta mərtəbəli binalar)
- Çoxfunksiyalı zona (azmərtəbəli binalar)
- Ticarət əraziləri
- Turizm ərazisi
- İdman kompleksi
- Yanğınsöndürmə mühafizəsi stansiyası
- Yanacaq doldurma məntəqəsi
- Avtoservis

Rekreasiya zonası

- Parklar və yaşıllıqlar
- Şəhər terrası
- İşğal və zəfər muzeyləri kompleksi
- Çaylar
- Su kanalları

İstehsalat zonası

- Sənaye ərazisi
- Logistik mərkəz
- Nəqliyyat vasitələrinə texniki xidmət sahələri

Nəqliyyat infrastrukturuzonası

- Avtomobil yolu
- Avtovağzal
- Köprü

Mühəndis infrastrukturuzonası

- Mühəndis infrastrukturuzonası

Kənd təsərrüfatı zonası

- Kənd təsərrüfatı əraziləri

Xüsusi təyinatlı zona

- Qəbiristanlıqlar

Herbi və digər rejimli zona

- Herbi və digər rejimli ərazilər

Ehtiyat zonası

- Ehtiyat zonası (fərdi yaşayış evləri)