


İSMAYILLI ŞƏHƏRİNİN BAŞ PLANININ TƏSHİHİ

ƏSAS CİZGİ

S

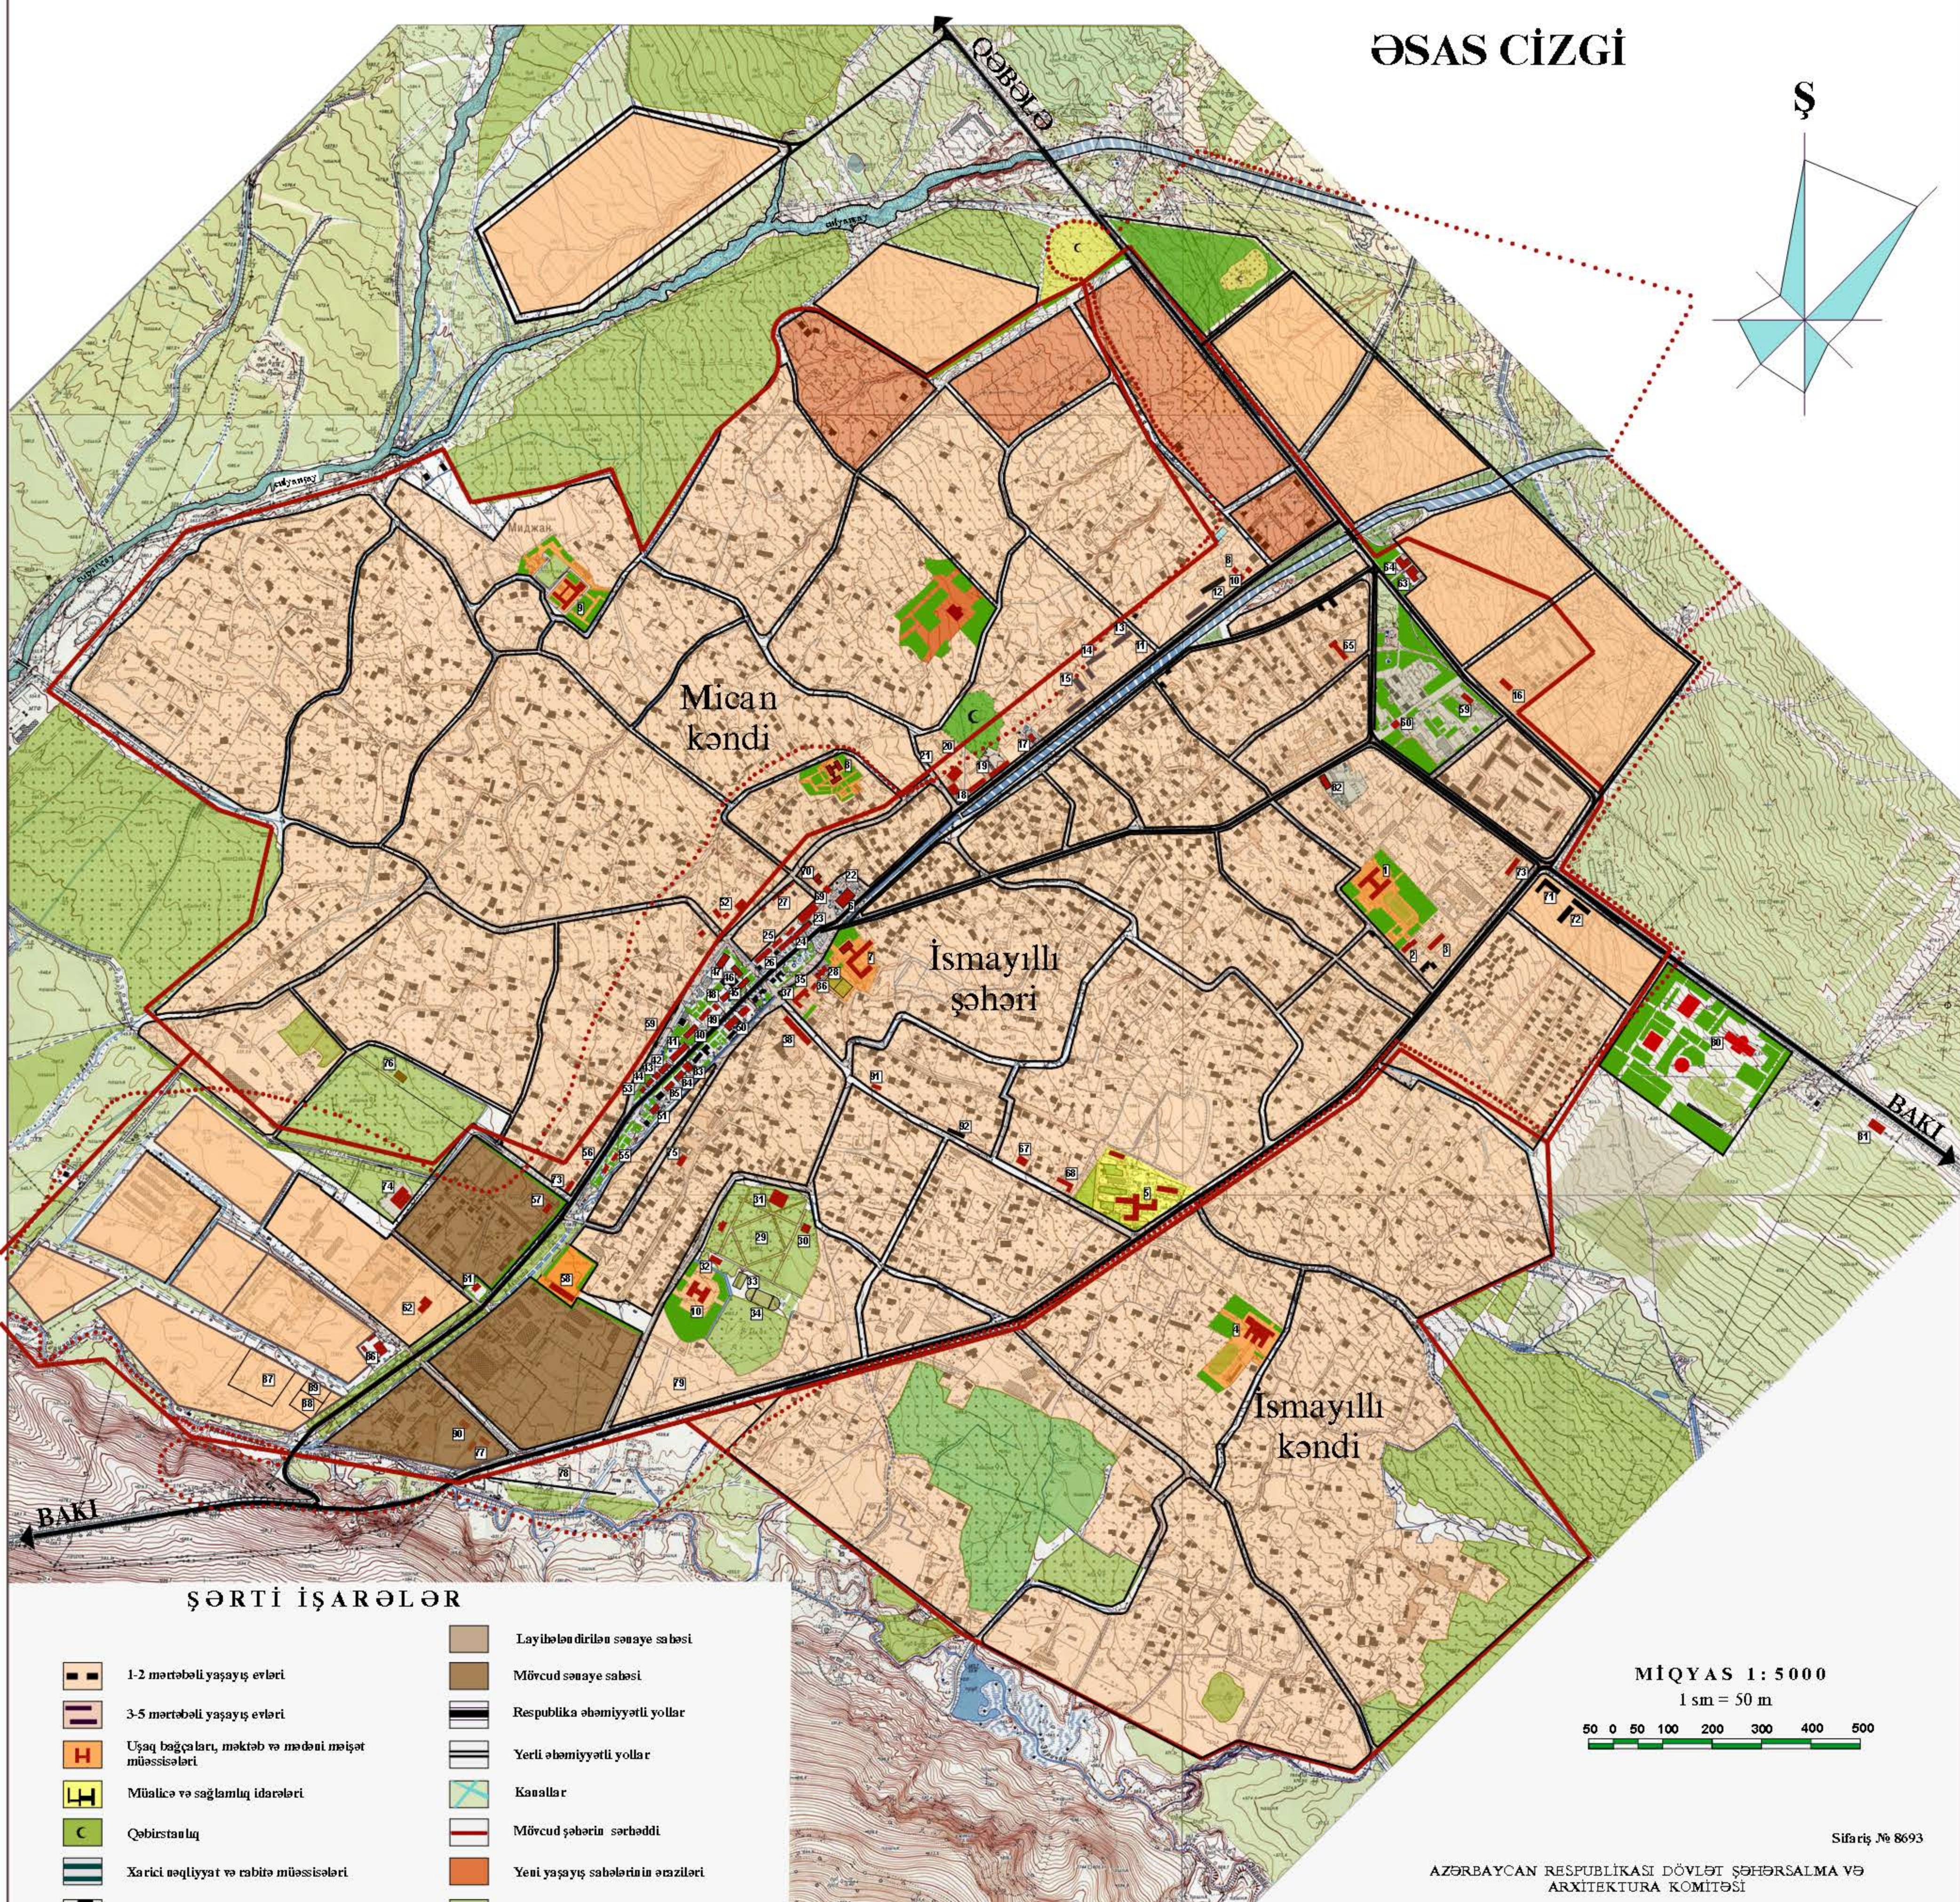

Institutun direktoru

B.M. Əhmədov

Institutun Baş memarı

İ.H. Ələsgərov

Rayon planlaşdırma və şəhərsalma şöbəsinin rəisi

K.A. Qafarov

Layihənin baş memarı

K.A. Qafarov

İcraçı

F.Q. İbrahimova

1) 3 Nölli məskib. 2) Internet. 3) Uşaq baxçası. 4) İsmayılli kənd məskibi. 5) Xəstəxana. 6) Mədəniyyət evi. 7) Məskib. 8) Uşaq baxçası. 9) Məskib. 10) Uşaq zərər zonası. 11) Zərərliyə xidmət park. 12) 10 mərtəbəli - 1 adəd və 8 mərtəbəli - 2 adəd yaşayış binası. 13) 5 mərtəbəli 5 mənzilli yaşayış evi. 14) 4 mərtəbəli yaşayış evi. 15) 16 mənzilli yaşayış evi. 16) Yol təhlili idarəsi. 17) Ticarət obyekti. 18) Ticarət mərkəzi "SAMSUNQ". 19) Universitet obyektləri. 20) Bazar. 21) Ticarət obyekti. 22) Ticarət obyekti. 23) Heydər Əliyev xidmət muzeyi. 24) Sosial əmək məsəfə fondu. 25) Məlikəyə tövsi. 26) İctərəf həkimiyəti. 27) Ticarət obyekti. 28) Gəncər kütüphanesi. 29) H.Əliyev xidmət park. 30) Kənd. 31) Gəndər yaşıdaşlığı zaxarı. 32) Horuz. 33) Mini futbol meydançası. 34) Stadion. 35) İnzibati bina. 36) Proklitika. 37) Ticarət obyekti. 38) Yaşayış evi. 39) Hərbi komissariyat. 40) Polis. 41) "Ticarət" məhmanxanası. 42) 2 mərtəbəli yaşayış evi. 43) Səhmet məskibi. 44) Diya, əməliyət mənzəri. 45) Bolşaya. 46) Muziqi məskibi. 47) Poçt və telekommunikasiya idarəsi. 48) Kinoteatr. 49) Poliklinika. 50) Xalça fabrikı. 51) Məhəmmədi. 52) Yaşayış evi. 53) Ofis binası. 54) 2 mərtəbəli yaşayış binası. 55) DMSF. 56) Vergi terminalı. 57) Aqrarxəzənni filial. 58) 2 Nölli məskib. 59) 27 cəhət ATSK Təhlili idarəsi. 60) "Kredo" bank. 61) 4+10 2 mərtəbəli mağaza. 62) Avtovazal. 63. Restoran "Taləstan". 64. Məsil "Taləstan". 65. Bütün istehsalat mərkəzi. 66) Yaşayış evi. 67) Kapital bank. 68) Ziyaldar evi. 69) Dairə seki komissiyası. 70) Kitabxanı. 71) Qarabağ vəzirənləri və şəhər xüsusi işçim yaşayış evi. 72) 48 mənzilli yaşayış evi. 73) Möbel mağazası. 74) "Nur" şəhər xəzər. 75) Yangın dəpəzi. 76) Balıqçı binası. 77) Avtovazal. 78) Təhlili materiallarının satıcı bazarı. 79) Litsay. 80) Olimpiya kompleksi. 81) Abu petrol YDM. 82) Hamam. 83) Nota məs. 84) YAP-n inzibati binası. 86) Qaz idarəsi. 87) Elektrik terminalı. 88) Bazaar. 89) 30 yerdən nəsliñizaya mərkəzi. 90) Suvarma sistemləri idarəsi. 91) Mağaza. 92) Yaşayış evi.