
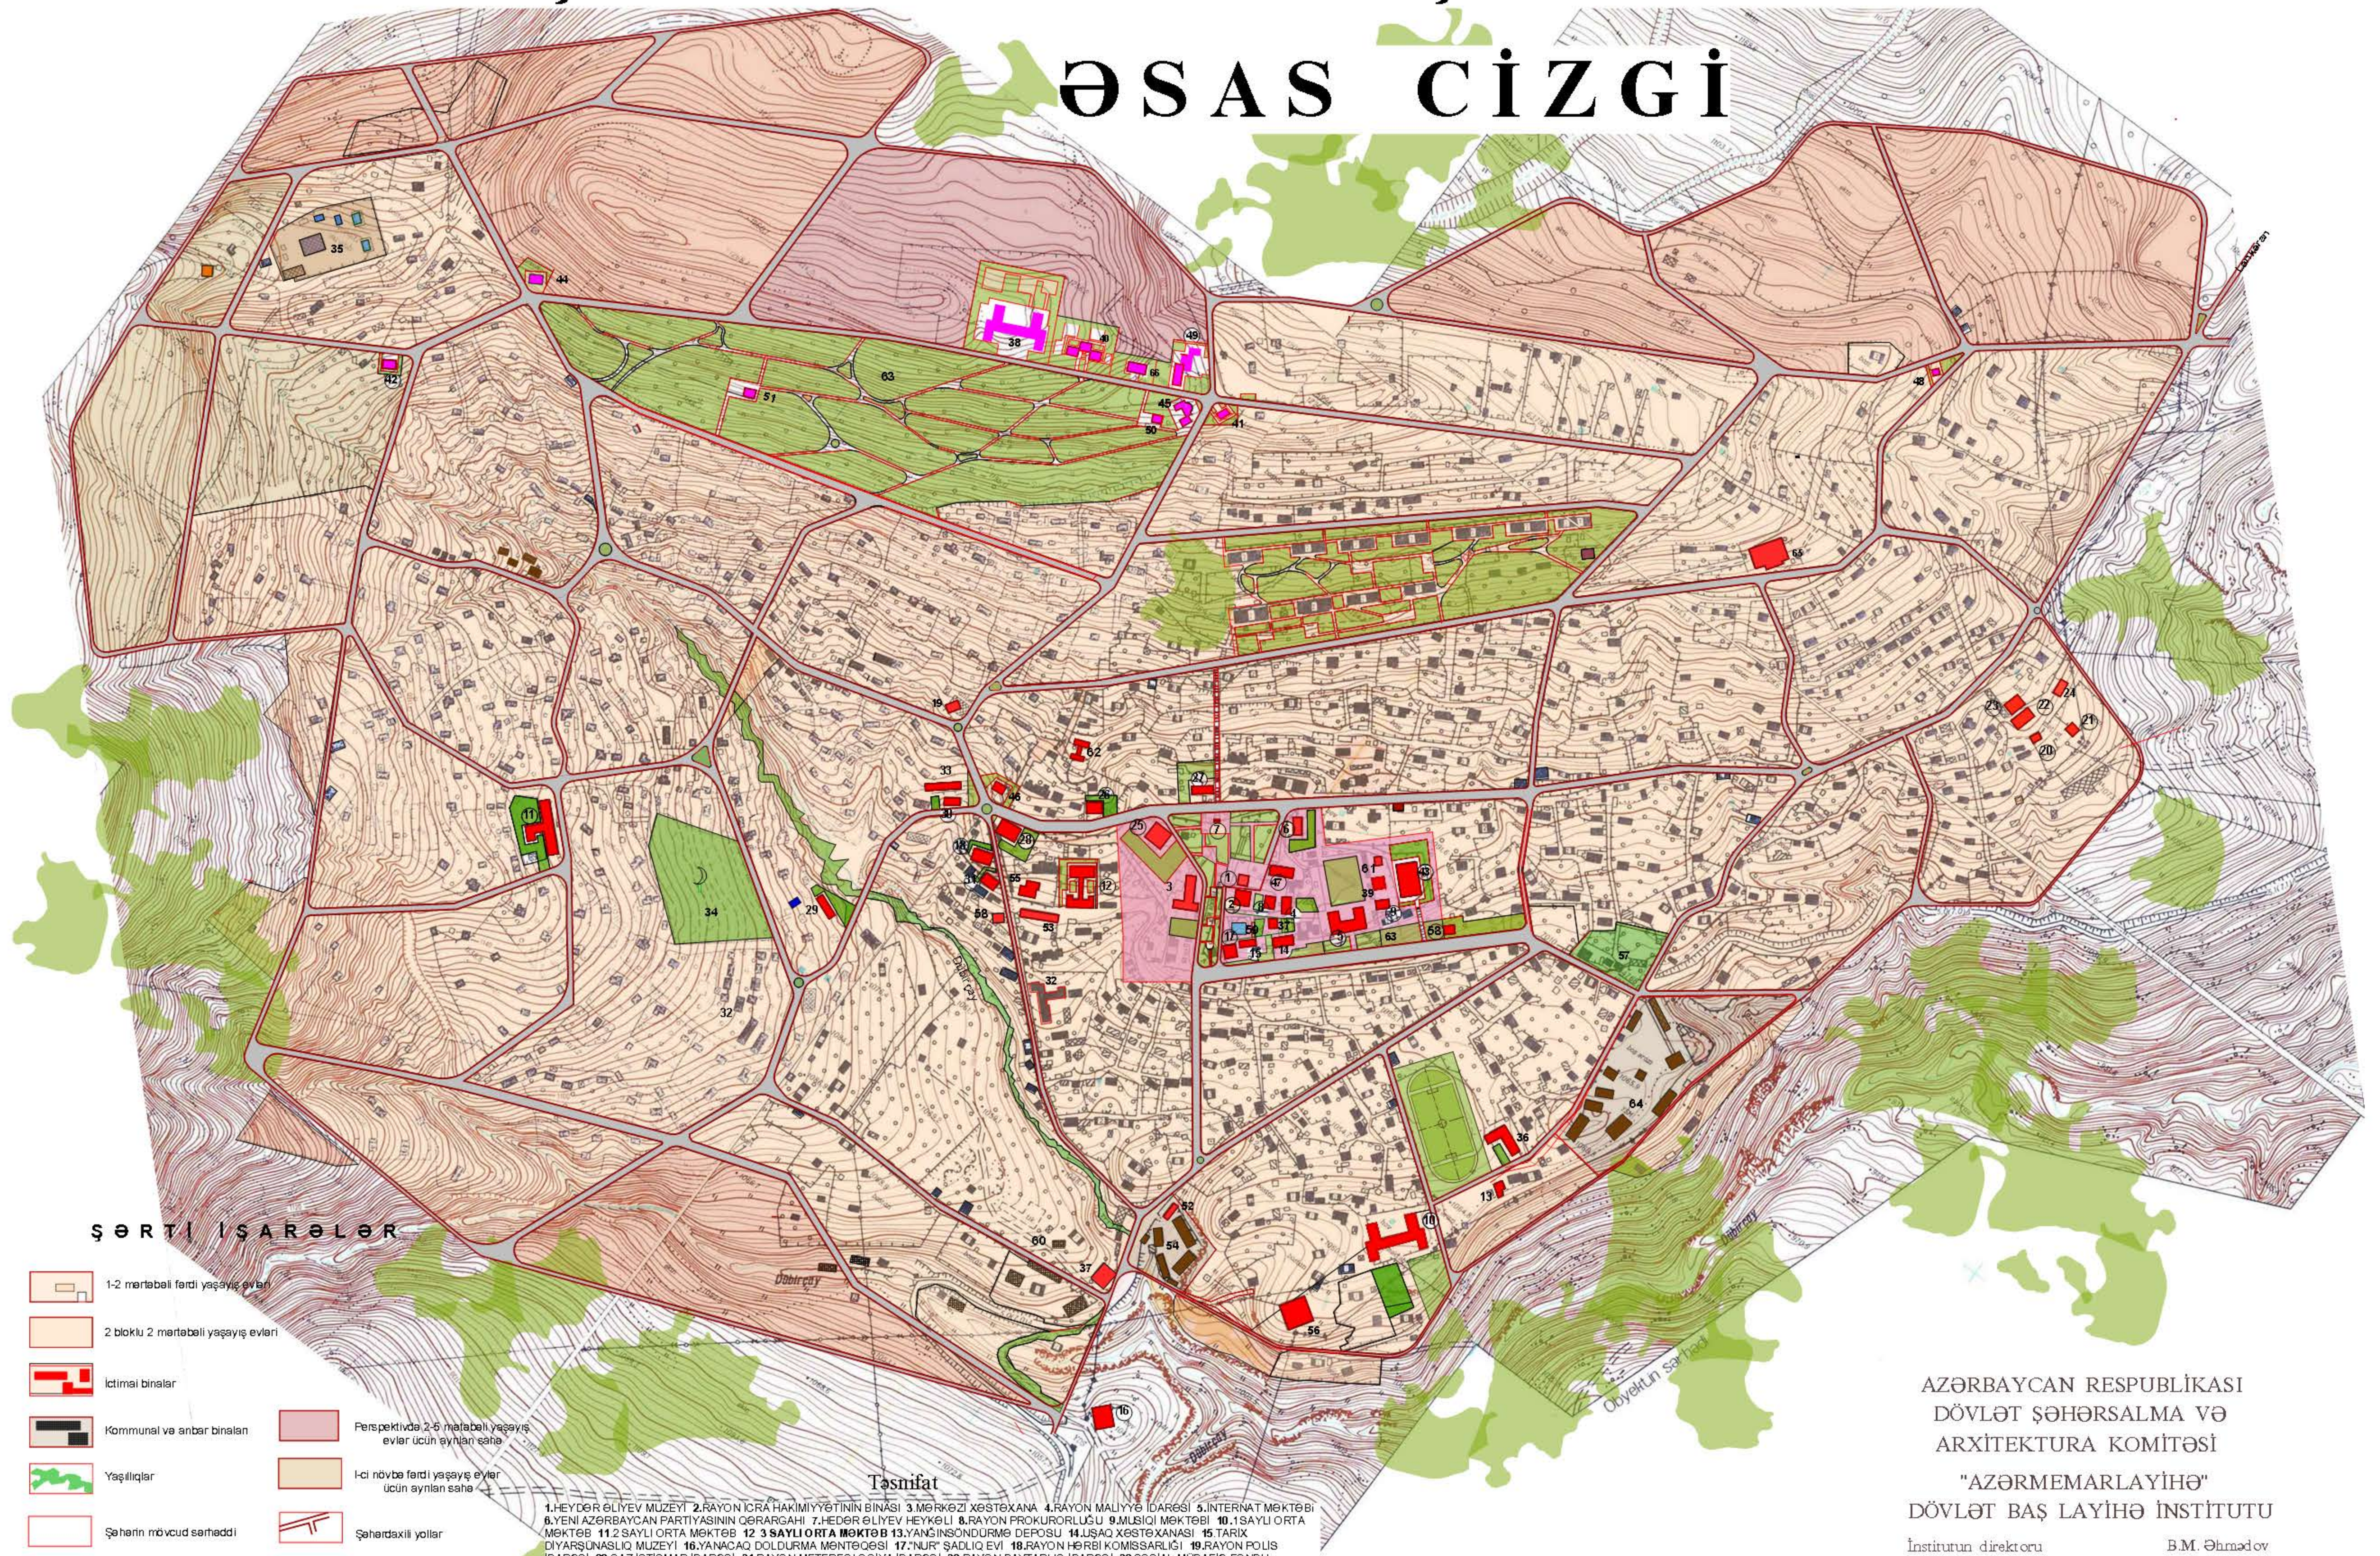


LERİK ŞƏHƏRİNİN BAŞ PLANI

ƏSAS CİZGİ

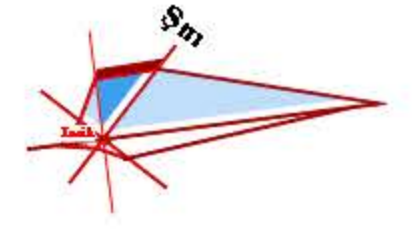

ŞƏRTİ İSARƏLƏR

- | | | | |
|--|--|--|--|
| | 1-2 mərtəbəli fərdi yaşayış evləri | | Fərspektivdə 2-5 mərtəbəli yaşayış evlər üçün ayrılan sahə |
| | 2 bloku 2 mərtəbəli yaşayış evləri | | İci növbə fərdi yaşayış evlər üçün ayrılan sahə |
| | İctimai binalar | | Şəhərsəxill yollar |
| | Kommunal və anbar binaları | | Layihələndirilən binalar |
| | Yaşılıqlar | | Şəhərin layihələndirilən sərhəddi |
| | Şəhərin mövcud sərhəddi | | |
| | Fərspektivdə fərdi evlər üçün ayrılan sahə | | |
| | Qəbristanlıq | | |

Təsnifat

1. HEYDƏR ƏLİYEV MUZEYİ 2. RAYON İCRA HƏKİMLİYƏTİNİN BİNASI 3. MƏRKƏZİ XƏSTƏXANA 4. RAYON MALİYYƏ İDARƏSİ 5. İNTERNAT MƏKTƏBİ 6. YENİ AZƏRBAYCAN PARTİYASININ QƏRARGAHI 7. HEYDƏR ƏLİYEV HEYKƏLİ 8. RAYON PROKURORLUĞU 9. MÜSİQİ MƏKTƏBİ 10. 1 SAYLI ORTA MƏKTƏB 11. 2 SAYLI ORTA MƏKTƏB 12. 3 SAYLI ORTA MƏKTƏB 13. YAŞINSOYDURMƏ DEPOSU 14. UŞAQ XƏSTƏXANASI 15. TARİX DİYARŞUNASLIQ MUZEYİ 16. YANACAQ DOLDURMA MƏNTƏCƏSİ 17. "NUR" SADIQ EVİ 18. RAYON HƏRBI KOMISSARLIĞI 19. RAYON POLIS İDARƏSİ 20. QAZ İSTİSMAR İDARƏSİ 21. RAYON METEOROLOGİYA İDARƏSİ 22. RAYON BAYTARLIQ İDARƏSİ 23. SOSIAL MUDAFİƏ FONDU 24. KOMMUNAL MÜƏSSİSƏLƏRİN İDARƏSİ 25. "ELVIN" SADIQ EVİ 26. RAYON MƏRKƏZİ ARXIV İDARƏSİ 27. RAYON MƏHKƏMƏSİ 28. RAYON RƏBİTƏ TELEKOMMUNİKASIYA İDARƏSİ 29. MƏSCİD 30. RAYON PƏŞƏ MƏKTƏBİNİN İNZİBATI BİNASI 31. RAYON TƏHSİL ŞÖBƏSİ 32. QARABAG VƏ ŞƏHİD ALIƏLİĞRİ ÜÇÜN 18 MƏNZİLİ YAŞAYIŞ EVİ 33. MƏRKƏZİ BAZAR 34. QƏBRİSTANLIQ 35. YERALTI SU ANBARI 36. AŞTARA FEDAQOJİ TEKNİKUMUNUN LERİK RAYON FİLİALİ 37. BANK 38. 4 SAYLI ORTA MƏKTƏB 39. M. RİSTAMOV ADINA LERİK RAYON TARİXSUNASLIQ UZUNMÜRLƏR FİLİALİ 40. UŞAQ BAĞÇASI 41. APTƏK 42. MAĞAZA 43. MƏDƏNİYYƏT EVİ 44. HAMAM 45. MEHMƏNKANA 46. ÇAYXANA 47. ŞƏHƏR KİTABXANASI 48. MAĞAZA 49. TİCARƏT MƏRKƏZİ 50. KAFE 51. ÇAYXANA 52. AVTOVAĞZAL 53. YATAQXANA 54. TİKİNTİ İDARƏSİ 55. MƏİŞƏT XİDMƏTİ KOMBİNATI 56. ELEKTRİK İDARƏSİ 57. ŞƏHİDLƏR XİYABANI 58. ÇAYXANA 59. FƏVVARƏ 60. QARABAG ƏLİLLƏRİ ÜÇÜN EV 61. UZUNMÜRLƏR MƏDƏNİYYƏTİ 62. UŞAQ BAĞÇASI 63. PARK 64. İSTƏHSALAT SAHƏSİ 65. ÇORƏK ZAVODU 66. UŞAQ ALEMİ

MİQYAS 1: 5000



AZƏRBAYCAN RESPUBLİKASI
DÖVLƏT ŞƏHƏRSALMA VƏ
ARXİTEKTURA KOMİTƏSİ

"AZƏRMƏMARLAYİHƏ"
DÖVLƏT BAŞ LAYİHƏ İNSTİTUTU

İnstıtutun direktoru B.M. Əhmədov
İnstıtutun Baş memarı İ.H. Ələskərov
Layihənin Baş memarı B.M. Əhmədov
Layihənin müəllifi B.M. Əhmədov