


# XIRDALAN ŞƏHƏRİNİN BAŞ PLANI

əsas cizgi

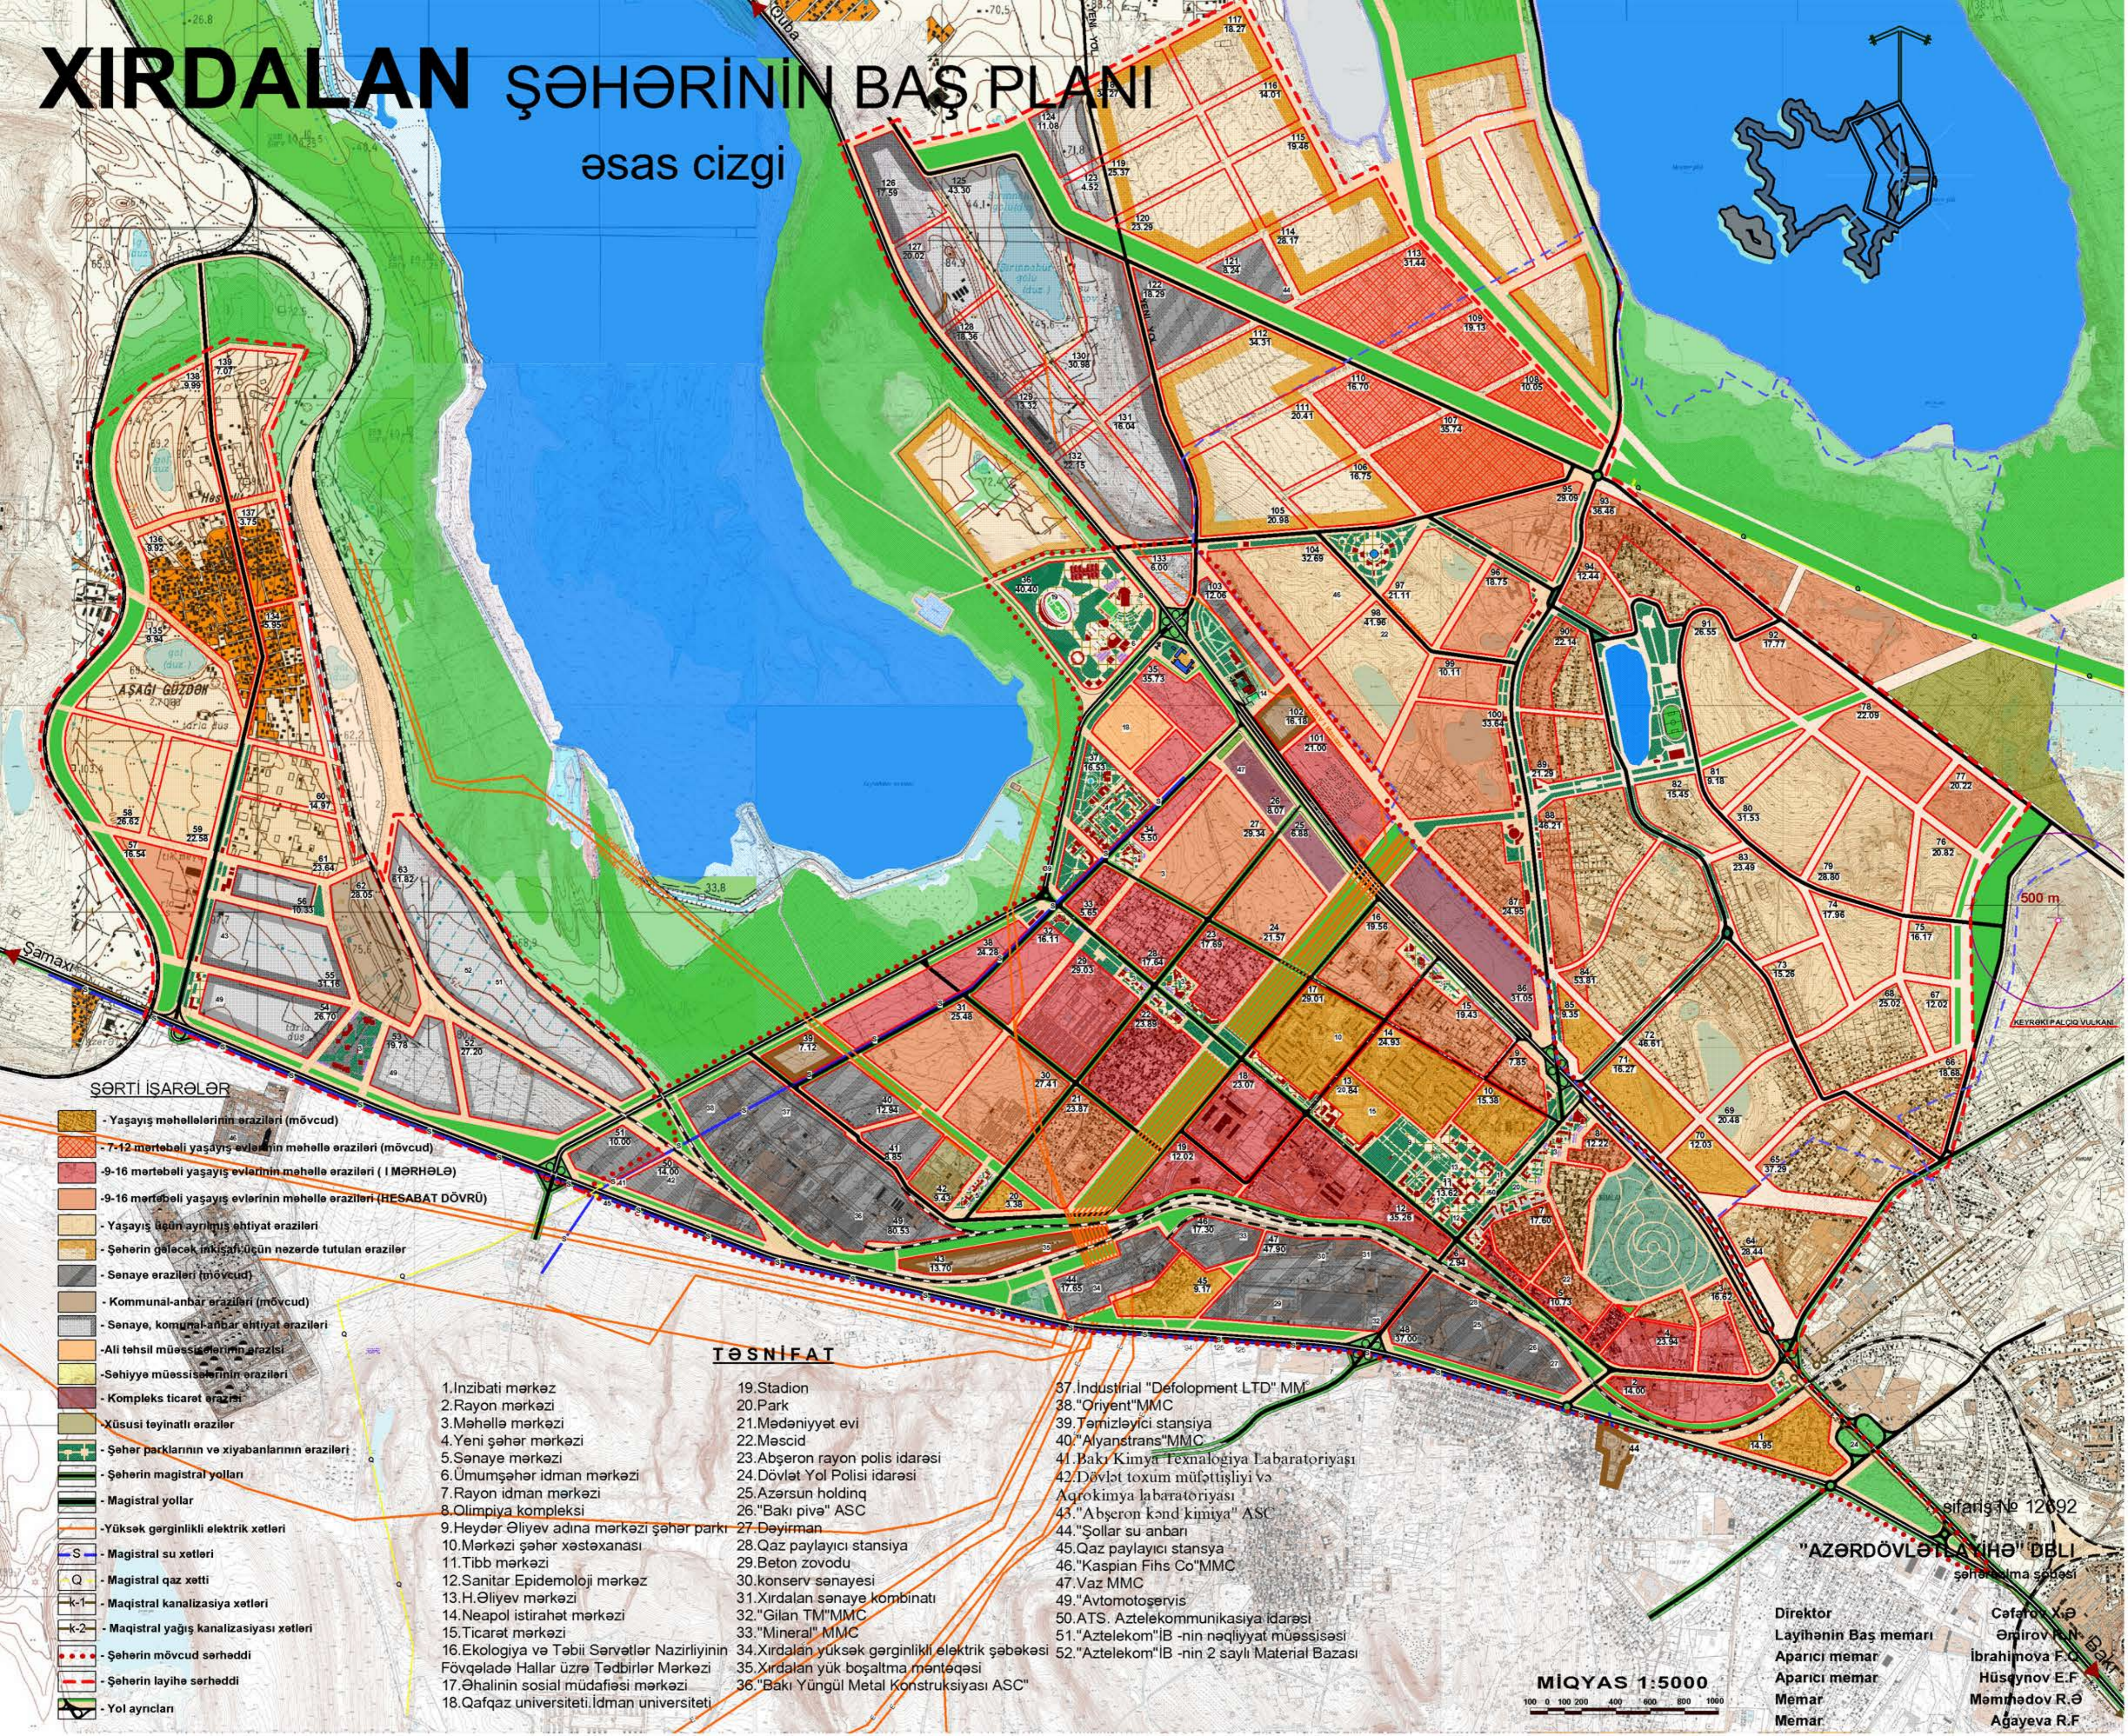

## ŞƏRTİ İSARƏLƏR

- Yaşayış məhəllələrinin əraziləri (mövcud)
- 7-12 mərtəbəli yaşayış evlərinin məhəllə əraziləri (mövcud)
- 9-16 mərtəbəli yaşayış evlərinin məhəllə əraziləri (İMƏRHƏLƏ)
- 9-16 mərtəbəli yaşayış evlərinin məhəllə əraziləri (HESABAT DÖVRÜ)
- Yaşayış üçün ayrılmış ehtiyat əraziləri
- Şəhərin gələcək inkişafı üçün nəzərdə tutulan ərazilər
- Sənaye əraziləri (mövcud)
- Kommunal-anbar əraziləri (mövcud)
- Sənaye, kommunal-anbar ehtiyat əraziləri
- Ali təhsil müəssisələrinin əraziləri
- Səhiyyə müəssisələrinin əraziləri
- Kompleks ticarət ərazisi
- Xüsusi təyinatlı ərazilər
- Şəhər parklarının və xiyabanlarının əraziləri
- Şəhərin magistral yolları
- Magistral yollar
- Yüksək gərginlikli elektrik xətləri
- S - Magistral su xətləri
- Q - Magistral qaz xətti
- k-1 - Maqistral kanalizasiya xətləri
- k-2 - Maqistral yağış kanalizasiyası xətləri
- Şəhərin mövcud sərhədi
- Şəhərin layihə sərhədi
- Yol ayrıcları

## TƏSNİFAT

1. İnzibati mərkəz
2. Rayon mərkəzi
3. Məhəllə mərkəzi
4. Yeni şəhər mərkəzi
5. Sənaye mərkəzi
6. Ümumşəhər idman mərkəzi
7. Rayon idman mərkəzi
8. Olimpiya kompleksi
9. Heydər Əliyev adına mərkəzi şəhər parkı
10. Mərkəzi şəhər xəstəxanası
11. Tibb mərkəzi
12. Sanitar Epidemioloji mərkəz
13. H.Əliyev mərkəzi
14. Neapol istirahət mərkəzi
15. Ticarət mərkəzi
16. Ekologiya və Təbii Sərvətlər Nazirliyinin Fövqəladə Hallar üzrə Tədbirlər Mərkəzi
17. Əhalinin sosial müdafiəsi mərkəzi
18. Qafqaz universiteti, İdman universiteti
19. Stadion
20. Park
21. Mədəniyyət evi
22. Məscid
23. Abşeron rayon polis idarəsi
24. Dövlət Yol Polisi idarəsi
25. Azərsun holding
26. "Bakı piva" ASC
27. Dəyirman
28. Qaz paylayıcı stansiya
29. Beton zovodu
30. konserv sənayesi
31. Xirdalan sənaye kombinatı
32. "Gilan TM" MMC
33. "Mineral" MMC
34. Xirdalan yüksək gərginlikli elektrik şəbəkəsi
35. Xirdalan yük boşaltma məntəqəsi
36. "Bakı Yüngül Metal Konstruksiyası ASC"
37. İndustrial "Defolopment LTD" MM
38. "Oriyent" MMC
39. Təmizləyici stansiya
40. "Alyanstrans" MMC
41. Bakı Kimya Texnologiya Laboratoriyası
42. Dövlət toxum müfəttişliyi və Aqrokimya laboratoriyası
43. "Abşeron kənd kimiyası" ASC
44. "Şollar su anbarı
45. Qaz paylayıcı stansiya
46. "Kaspian Fihs Co" MMC
47. Vaz MMC
49. "Avtomotoservis
50. ATS. Aztelekommunikasiya idarəsi
51. "Aztelekom" İB -nin nəqliyyat müəssisəsi
52. "Aztelekom" İB -nin 2 saylı Material Bazası

MİQYAS 1:5000  
0 100 200 400 600 800 1000

Şəhər planı № 12092  
"AZƏRDÖVLƏT LAYİHƏ" DƏLİ  
şəhər planlama şöbəsi  
Direktor  
Layihənin Baş memarı  
Aparıcı memar  
Aparıcı memar  
Memar  
Memar  
Cəfəroğlu X.Ə  
Əmirov R.N.  
İbrahimova F.O  
Hüseynov E.F  
Məmmədov R.Ə  
Ağayeva R.F